


位置 LOCATION

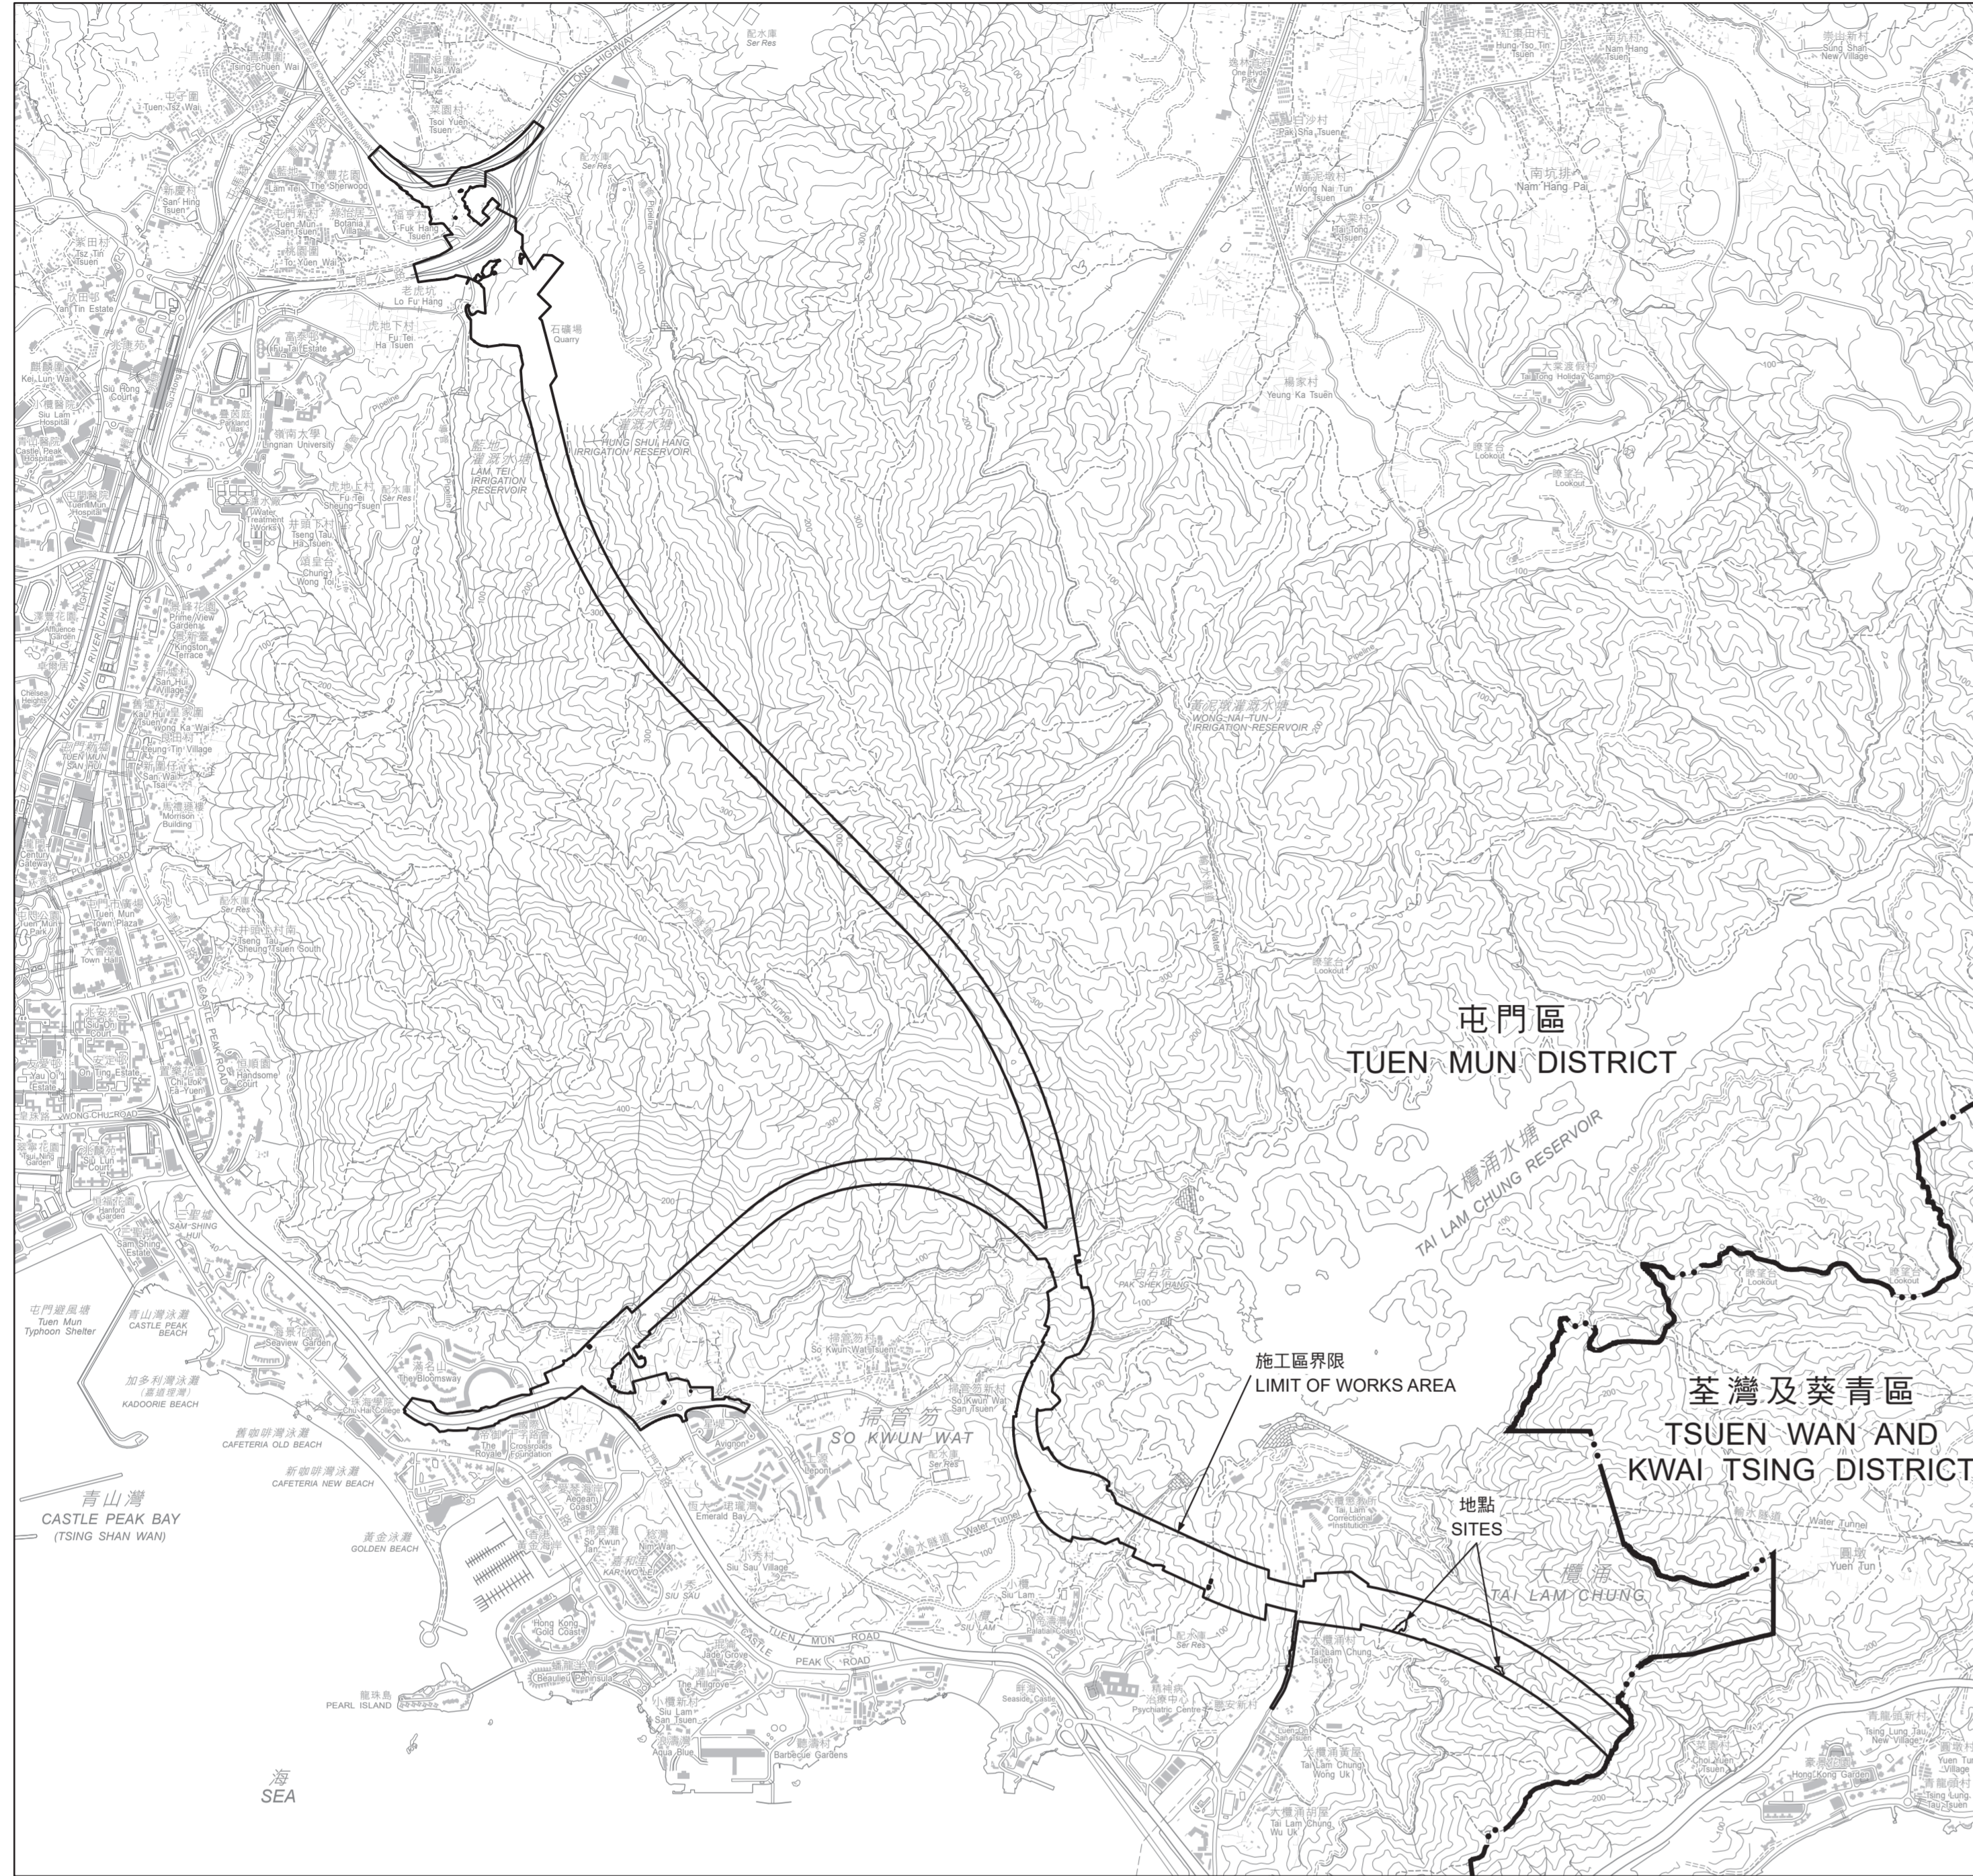


比例 SCALE 1:20 000

設定地役權及其他永久權利的範圍 AREA FOR CREATION OF EASEMENTS AND OTHER PERMANENT RIGHTS				
參考編號 REFERENCE No.	地段編號 LOT No.	面積以平方米計(約數) SQUARE METRES (ABOUT)	水平 LEVEL (香港主水平基準面以上以米計的數) METRES ABOVE HKPD ABOUT	
			上 UPPER	下 LOWER
①	文匯約份第385的地段第138號(部分) LOT 138 IN D.D. 385 (Portion)	1325.0	見註1 SEE NOTE 1	
②	文匯約份第392的地段第1號 LOT 1 IN D.D. 392	485.6	見註1 SEE NOTE 1	

註 1: 就各部分土地不同部分設定地役權及其他永久權利的水平位。詳情參閱圖表及相關圖例。
NOTE 1: FOR DETAILS OF THE LEVELS FOR CREATION OF EASEMENTS AND OTHER PERMANENT RIGHTS FOR DIFFERENT PARTS OF THE PORTIONS OF LAND, REFER TO THE DIAGRAM AND THE RELEVANT LEGENDS.

- 圖例 LEGEND**
- 施工區界限
LIMIT OF WORKS AREA
 - 設定地役權及其他永久權利的範圍
AREA FOR CREATION OF EASEMENTS AND OTHER PERMANENT RIGHTS
 - 地段界線
LOT BOUNDARY
 - D.D.** 文匯約份
DEMARCATON DISTRICT
 - HKPD** 香港主水平基準
HONG KONG PRINCIPAL DATUM
 - 文匯約份界線
DEMARCATON DISTRICT BOUNDARY
 - 分區界線
DISTRICT BOUNDARY

地深及沿參線的切面立視圖的詳情均由路政署提供
PARTICULARS OF THE DEPTH AND SECTIONAL ELEVATION
ALONG REFERENCE LINE ARE PROVIDED BY HIGHWAYS DEPARTMENT

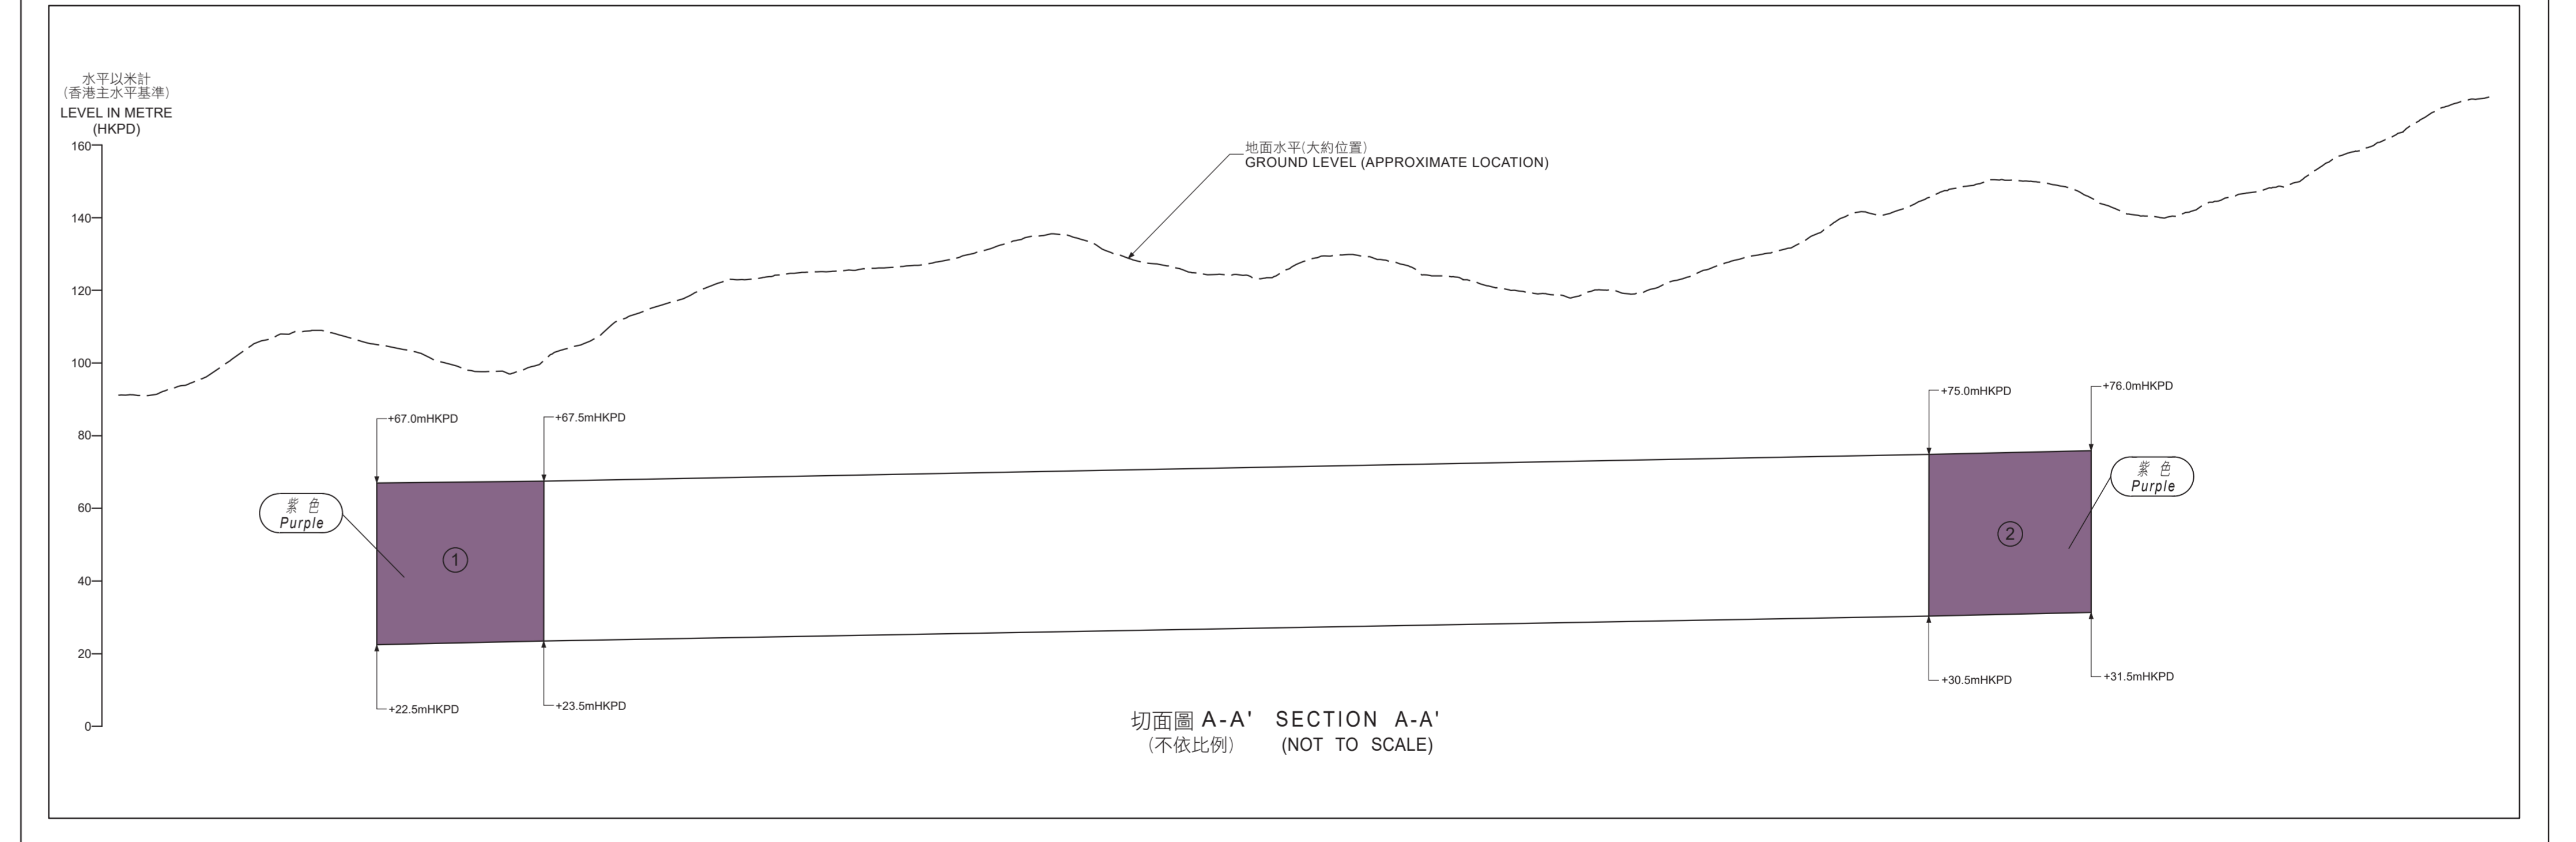

比例尺 SCALE 1:1 000

只作識別用
FOR IDENTIFICATION PURPOSES ONLY

已簽署 Signed
(李志強 Kenneth C.K. LEE)
屯門地政專員 District Lands Officer, Tuen Mun
日期 Date 07/09/2023

地政總署 屯門地政專員
District Lands Office, Tuen Mun
Lands Department
圖則由屯門地政專員製
Plan Prepared by District Survey Office, Tuen Mun
© 香港特別行政區政府 版權保留 - Hong Kong SAR Government

設定地役權及其他永久權利圖則
道路(工程、使用及補償)條例(第370章)
工務計劃項目第 6884TH 號
十一號幹線(元朗至北大嶼山段)
PLAN FOR CREATION OF EASEMENTS AND OTHER PERMANENT RIGHTS
ROADS (WORKS, USE AND COMPENSATION) ORDINANCE (CHAPTER 370)
PWP ITEM NO. 6884TH
ROUTE 11 (SECTION BETWEEN YUEN LONG AND NORTH LANTAU)

檔案編號 File Nos.	DLOTM 230/3/544A & LD DSO/TM/13/79
測量圖編號 Survey Sheet Nos.	6-SW-19D & 20C
發展藍圖編號 Layout Plan No.	-----
參考圖編號 Reference Plan Nos.	284104/GZ/1018 & 1019 (路政署) (HyD)
圖則編號 PLAN No.	TMM4449