


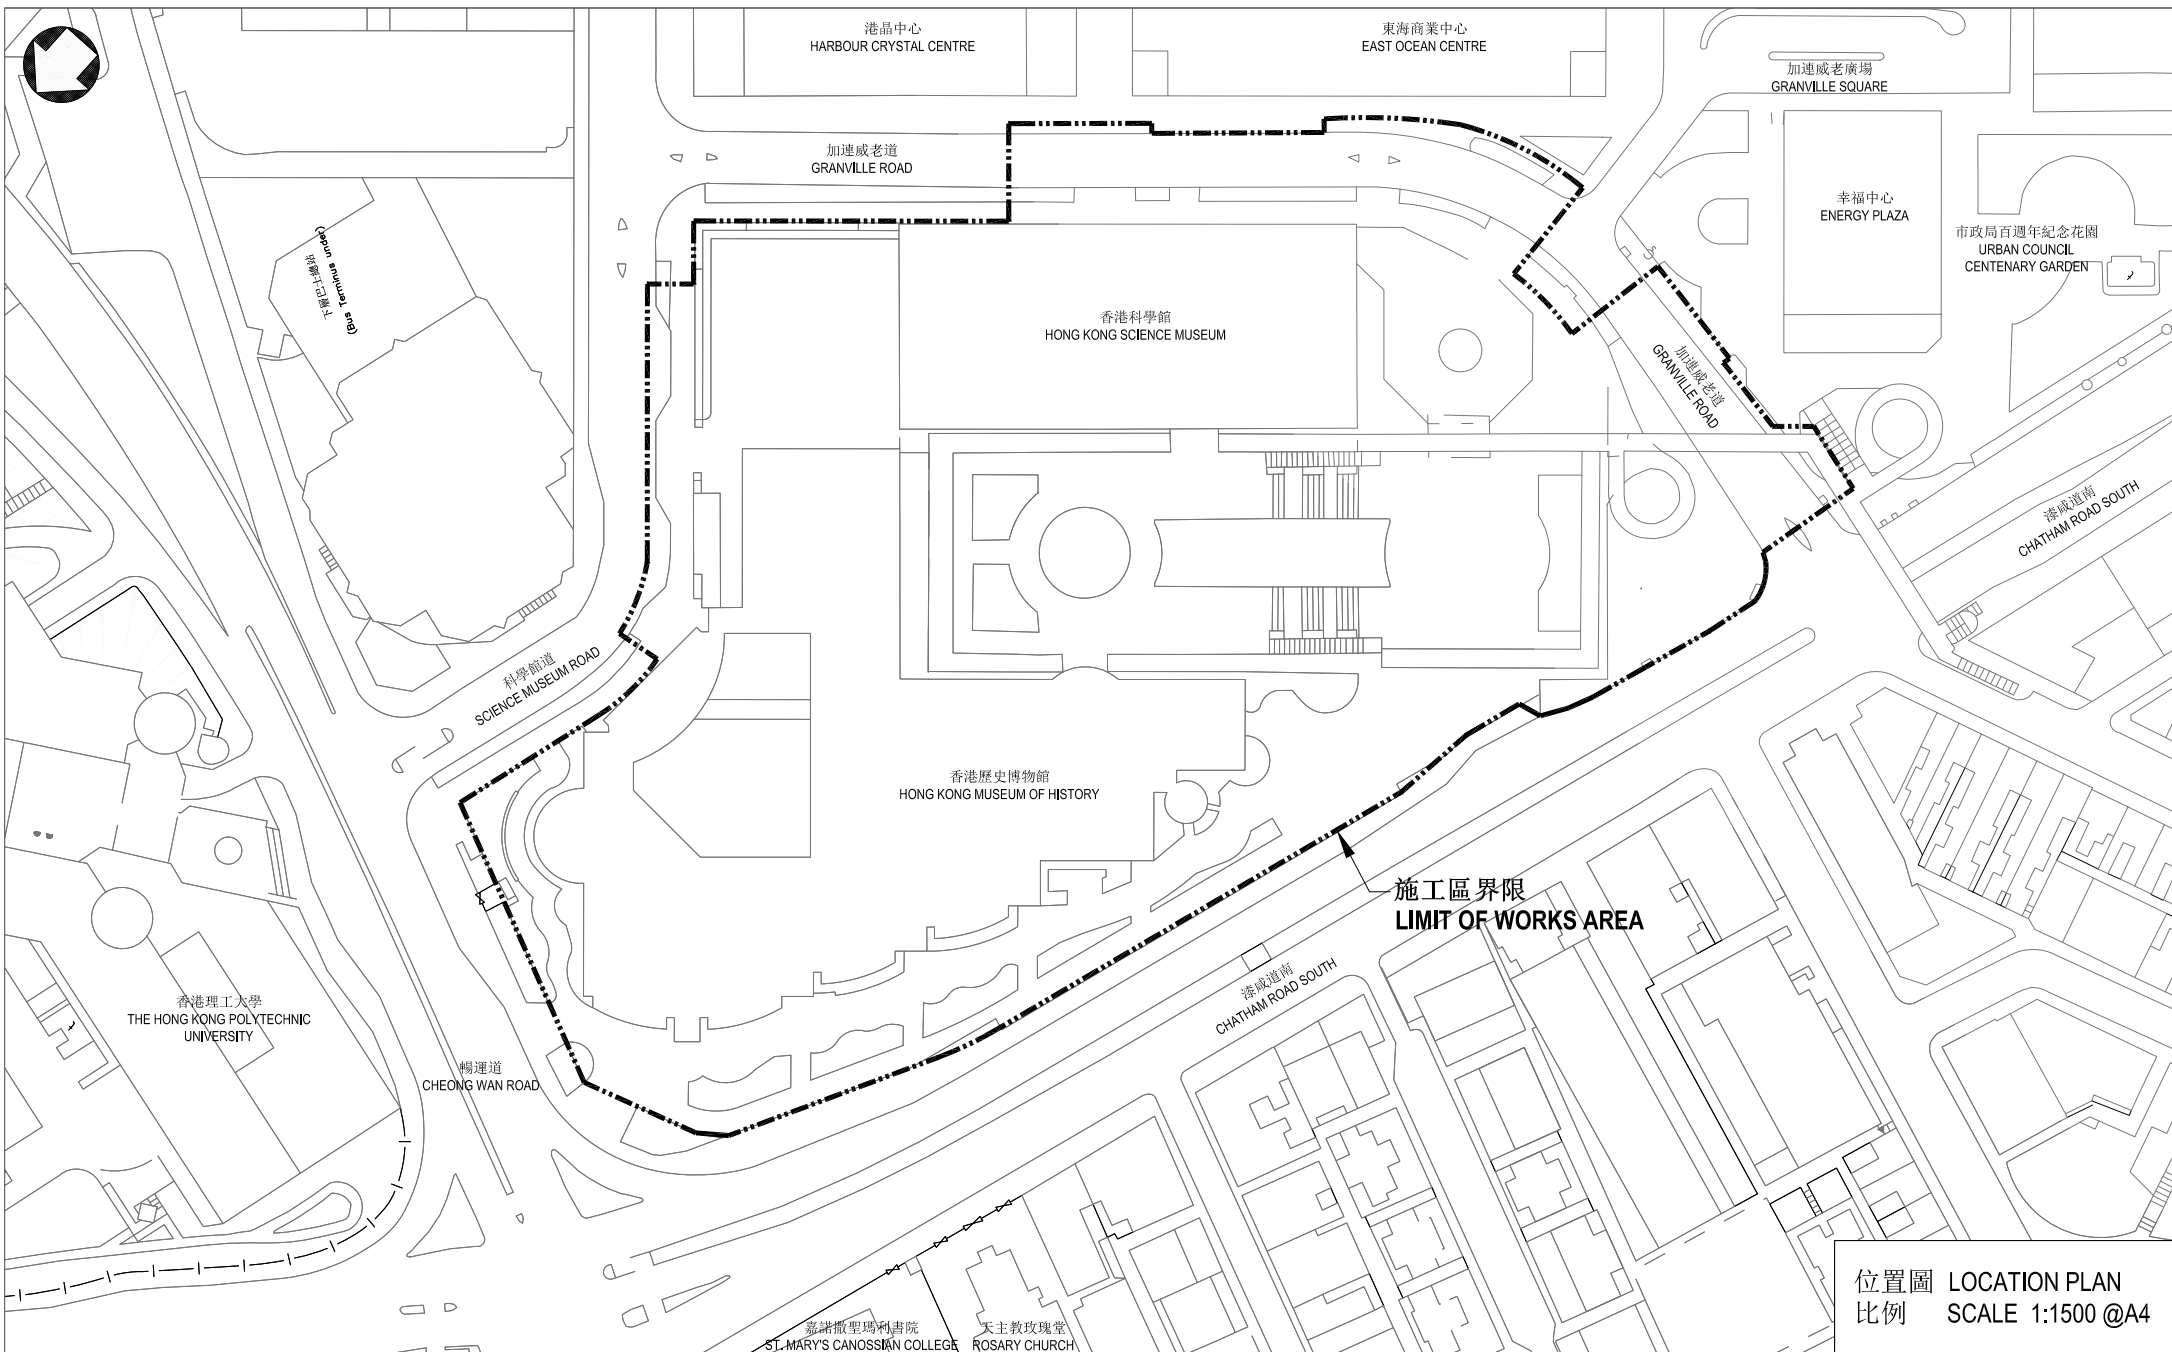

位置圖 LOCATION PLAN
比例 SCALE 1:1500 @A4

工務計劃項目第75RE號
擬議香港科學館及香港歷史博物館擴建工程的道路工程
ROAD WORKS UNDER PWP ITEM NO. 75RE
PROPOSED EXPANSION OF HONG KONG SCIENCE MUSEUM AND HONG KONG MUSEUM OF HISTORY

圖則編號 PLAN NO.
AB/7204/SS/GZ000