


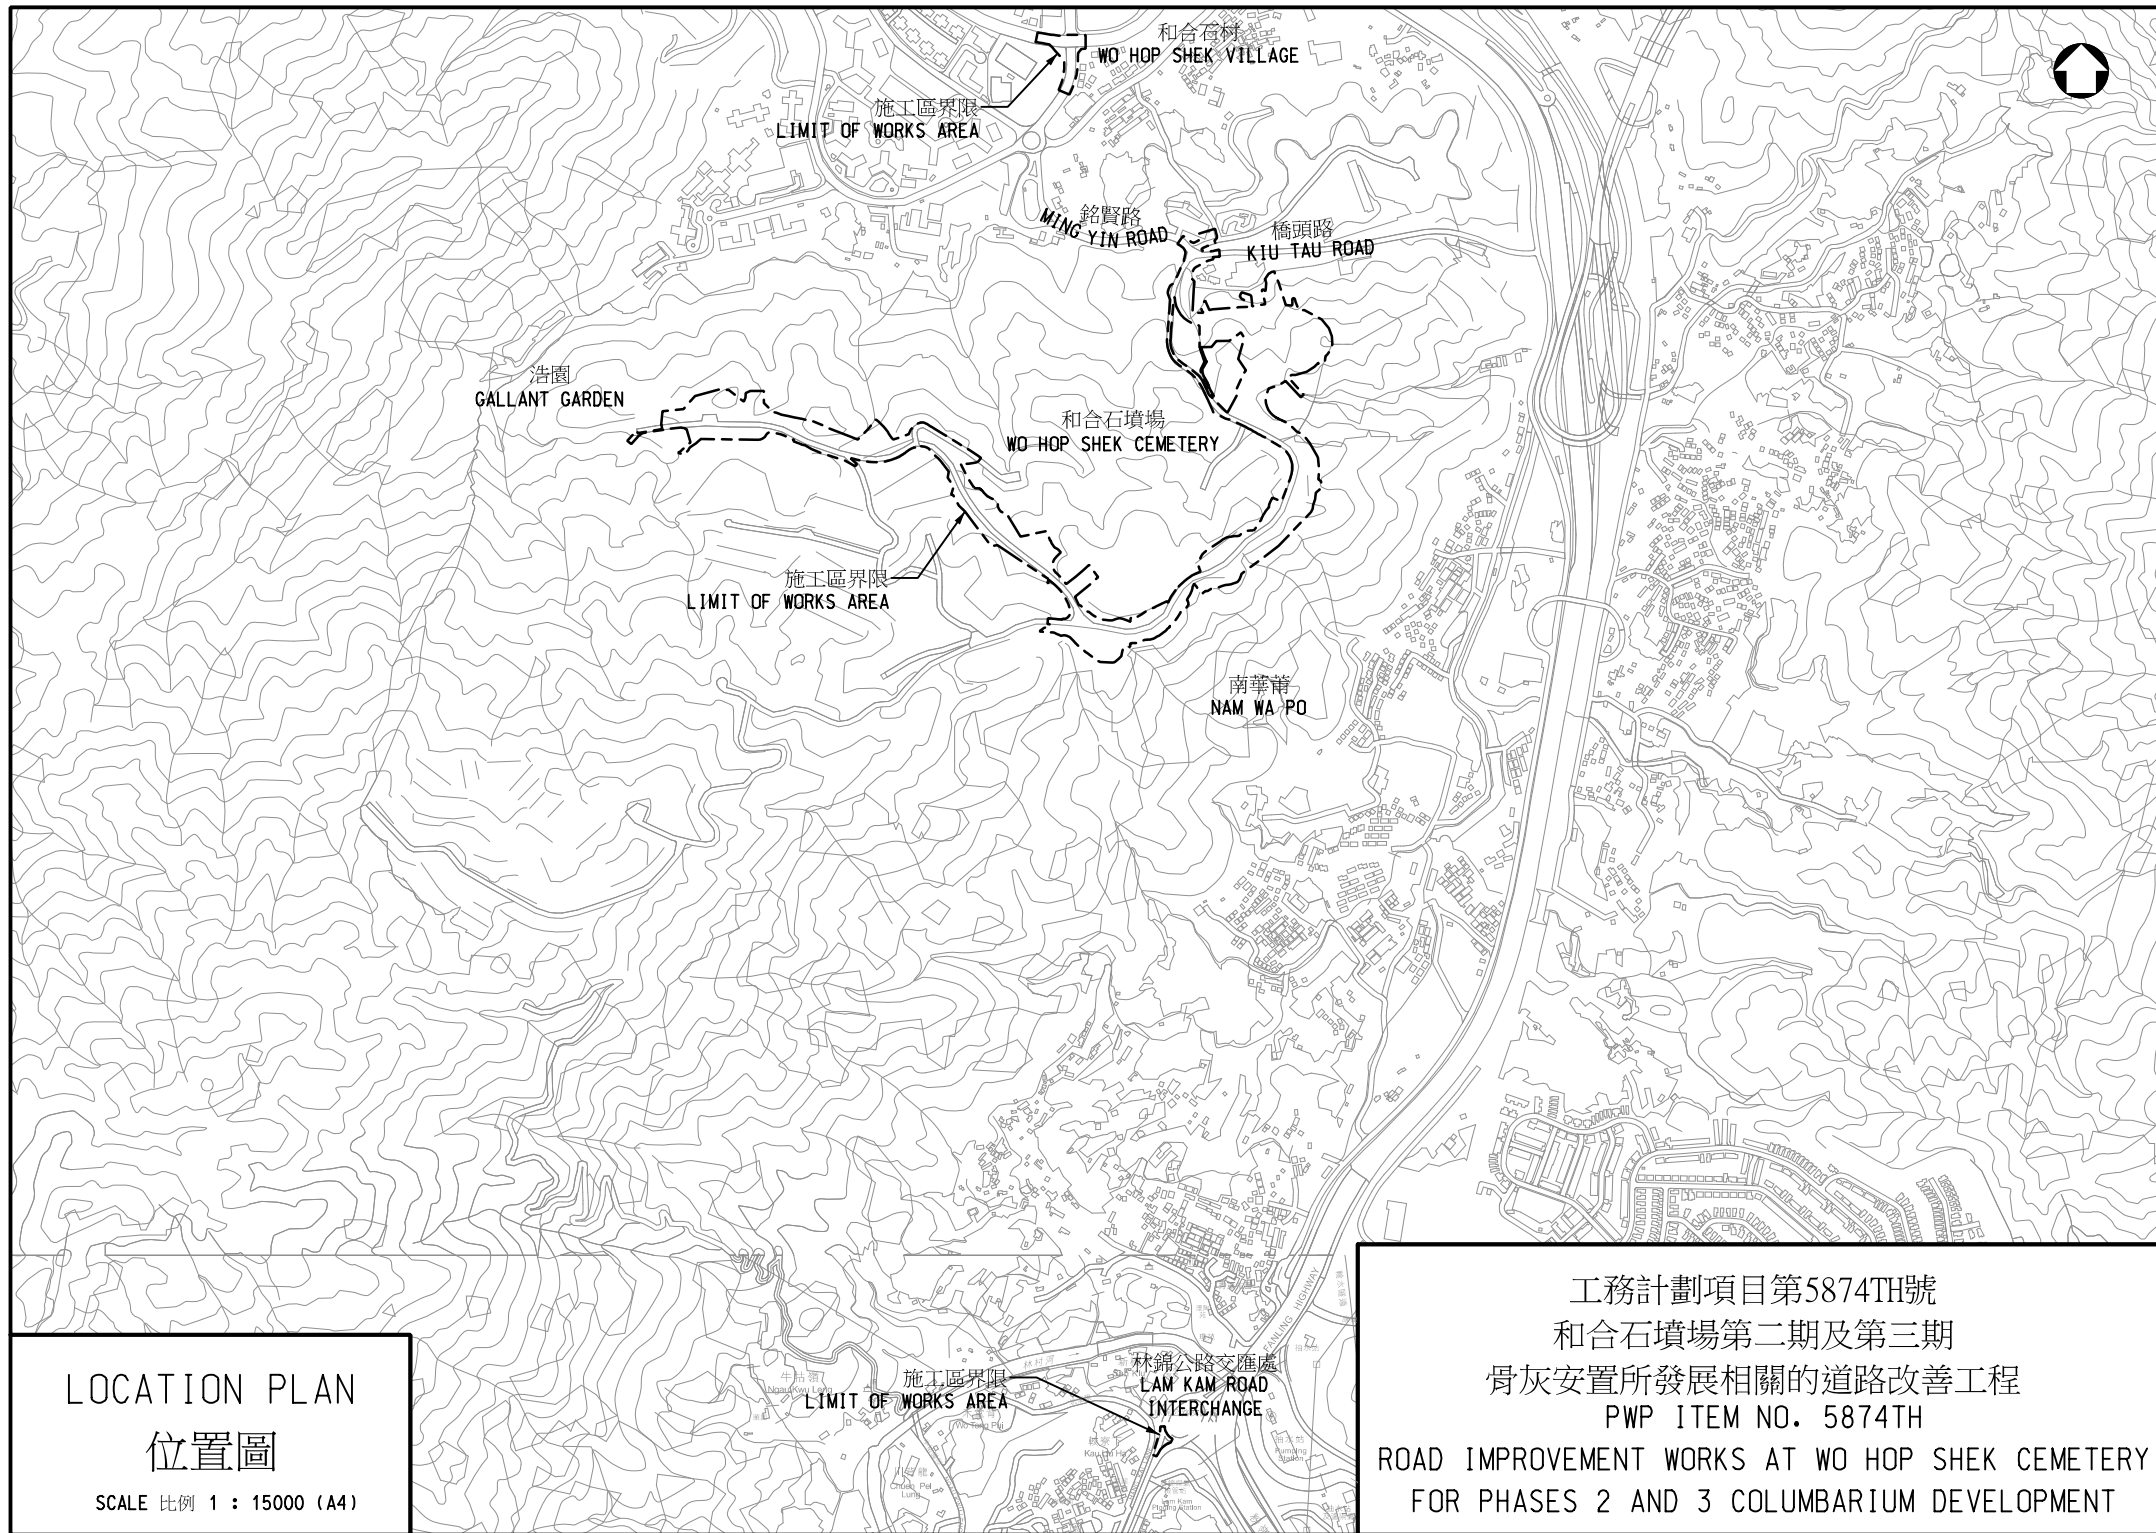

LOCATION PLAN
位置圖

SCALE 比例 1 : 15000 (A4)

工務計劃項目第5874TH號
和合石墳場第二期及第三期
骨灰安置所發展相關的道路改善工程
PWP ITEM NO. 5874TH
ROAD IMPROVEMENT WORKS AT WO HOP SHEK CEMETERY
FOR PHASES 2 AND 3 COLUMBARIUM DEVELOPMENT