


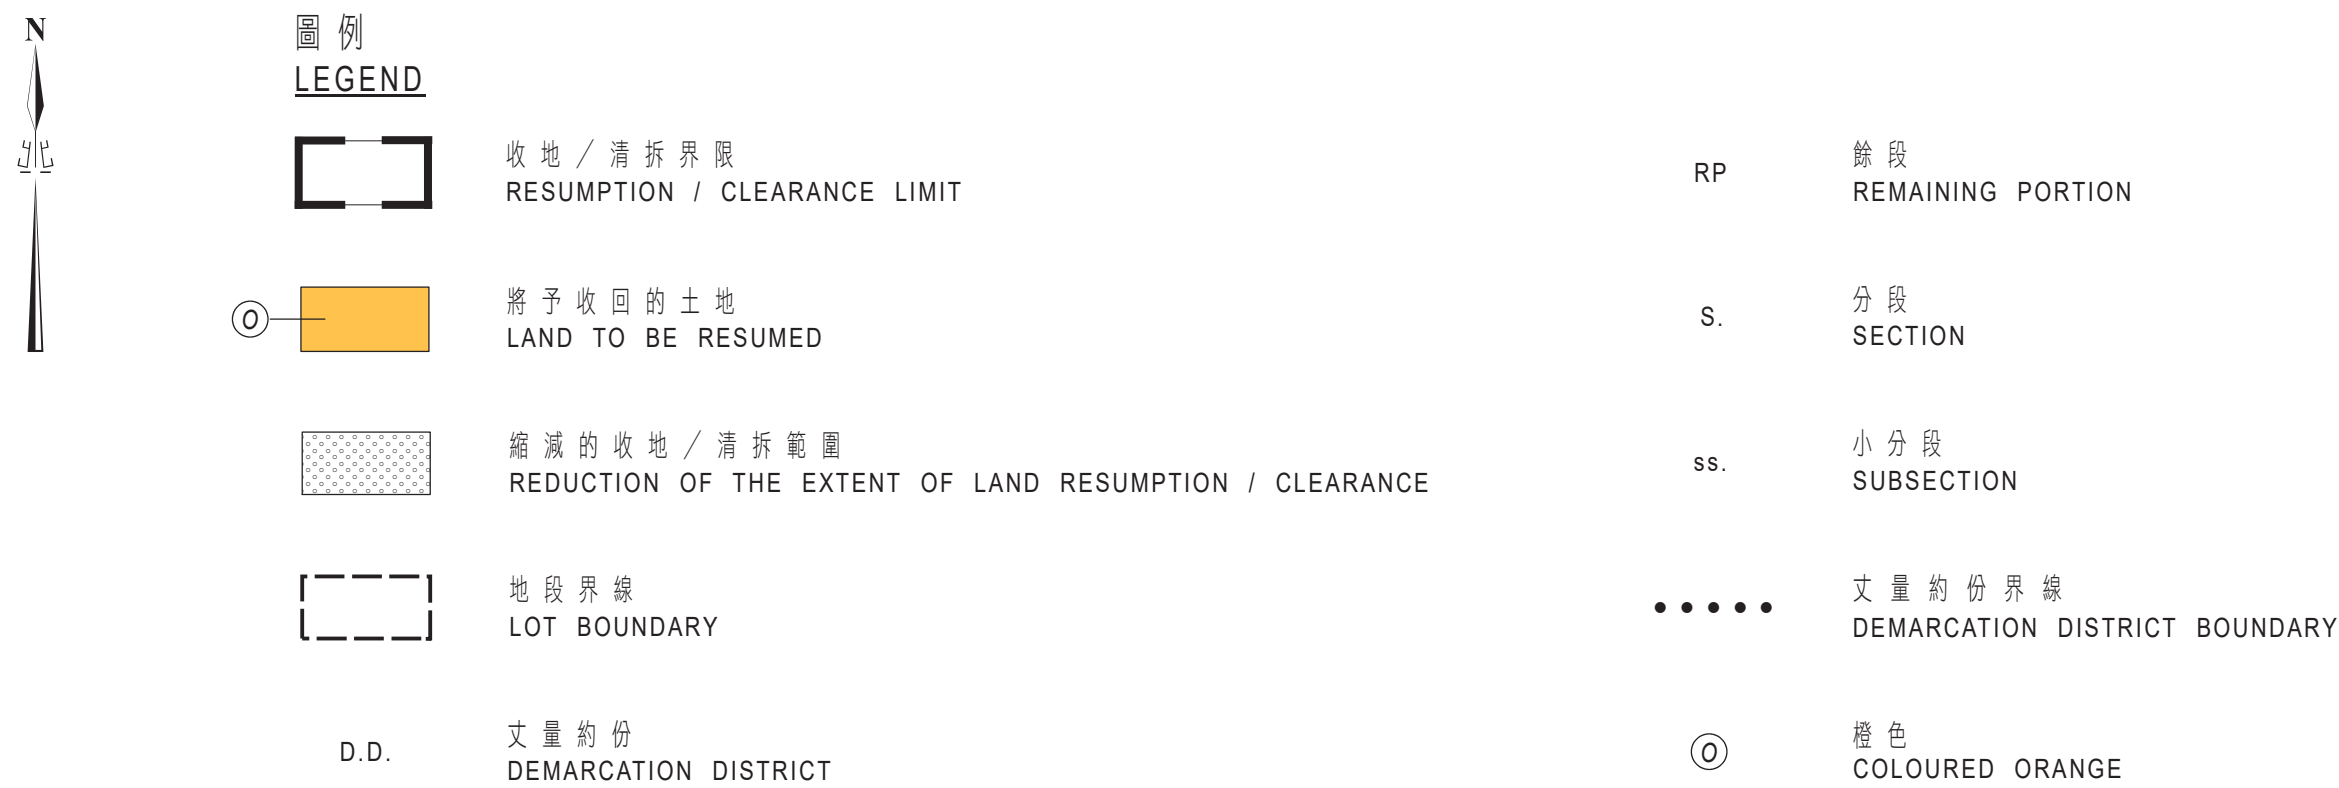

在圖則編號YLM11021（第一張）上顯示的丈量約份第121約地段第300號餘段、第301號B分段、第455號餘段、第472號、第473號、第474號、第475號、第499號、第534號、第535號、第536號、第537號、第538號、第539號、第540號、第541號、第556號、第559號、第560號、第561號、第562號、第563號、第564號、第568號、第569號、第576號、第577號、第579號、第588號、第1829號A分段第2小分段、第1829號A分段第3小分段、第1829號A分段第9小分段及第1829號餘段，在圖則編號YLM11021（第二張）上顯示的丈量約份第121約地段第654號、第655號餘段、第656號餘段、第660號餘段、第736號B分段、第747號、第751號、第991號餘段、第999號餘段、第1000號餘段、第1001號、第1444號餘段、第1462號餘段、第1517號餘段及第1521號餘段，在圖則編號YLM11021（第四張）上顯示的丈量約份第119約地段第1156號、第1157號餘段及第1210號C分段和在圖則編號YLM11021（第五張）上顯示的丈量約份第116約地段第4584號餘段、第4585號餘段及第4594號餘段的收地／清拆範圍須予縮減。

在圖則編號YLM11021（第四張）上顯示的丈量約份第119約地段第1161號、第1174號、第1206號D分段、第1207號餘段及第1208號和在圖則編號YLM11021（第五張）上顯示的丈量約份第116約地段第4754號A分段餘段的收地／清拆範圍須予刪除。

在圖則編號YLM11021（第六張）的表格內所顯示的將予收回土地總面積因而減少11853.2平方米（約數）／127586平方呎（約數）。

The extent of land resumption / clearance for Lots Nos. 300 RP, 301 S.B., 455 RP, 472, 473, 474, 475, 499, 534, 535, 536, 537, 538, 539, 540, 541, 556, 559, 560, 561, 562, 563, 564, 568, 569, 576, 577, 579, 588, 1829 S.A ss.2, 1829 S.A ss.3, 1829 S.A ss.9 and 1829 RP in D.D. 121 as shown on Plan No. YLM11021 (Sheet 1), the extent of land resumption / clearance for Lots Nos. 654, 655 RP, 656 RP, 660 RP, 736 S.B., 747, 751, 991 RP, 999 RP, 1000 RP, 1001, 1444 RP, 1462 RP, 1517 RP and 1521 RP in D.D. 121 as shown on Plan No. YLM11021 (Sheet 2), the extent of land resumption / clearance for Lots Nos. 1156, 1162 RP and 1210 S.C in D.D. 119 as shown on Plan No. YLM11021 (Sheet 4) and the extent of land resumption / clearance for Lots Nos. 4584 RP, 4585 RP and 4594 RP in D.D. 116 as shown on Plan No. YLM11021 (Sheet 5) shall be reduced.

The extent of land resumption / clearance for Lots Nos. 1161, 1174, 1206 S.D, 1207 RP and 1208 in D.D. 119 as shown on Plan No. YLM11021 (Sheet 4) and the extent of land resumption / clearance for Lot No. 4754 S.A RP in D.D. 116 on Plan No. YLM11021 (Sheet 5) shall be deleted.








The total area of land to be resumed as shown in the table on Plan No. YLM11021 (Sheet 6) shall accordingly decrease by 11853.2 m²(about) / 127586 ft²(about).

將予收回土地的面積			
Area of Land to be Resumed			
丈量約份 編號 D.D. No.	地段編號 Lot No.	平方米(約數) m ² (about)	平方呎(約數) ft ² (about)
116	4584 RP (部分 Partion)	16.7	180
116	4585 RP (部分 Partion)	8.8	95
116	4594 RP (部分 Partion)	100.6	1083
119	1156 (部分 Partion)	266.0	2863
119	1162 RP (部分 Partion)	957.4	10305
119	1210 S.C (部分 Partion)	187.5	2018
121	300 RP (部分 Partion)	228.4	2459
121	301 S.B (部分 Partion)	841.3	9056
121	455 RP (部分 Partion)	277.6	2988
121	472 (部分 Partion)	67.3	724
121	473 (部分 Partion)	544.7	5863
121	474 (部分 Partion)	517.5	5571
121	475 (部分 Partion)	455.9	4908
121	499 (部分 Partion)	901.8	9707
121	534 (部分 Partion)	280.3	3017
121	535 (部分 Partion)	188.1	2025
121	536 (部分 Partion)	429.0	4618
121	537 (部分 Partion)	101.1	1088
121	538 (部分 Partion)	70.9	764
121	539 (部分 Partion)	9.3	100
121	540 (部分 Partion)	134.0	1442
121	541 (部分 Partion)	185.6	1998
121	556 (部分 Partion)	440.7	4744
121	559 (部分 Partion)	78.6	846
121	560 (部分 Partion)	79.8	859
121	561 (部分 Partion)	108.0	1163
121	562 (部分 Partion)	31.9	344
121	563 (部分 Partion)	28.5	307
121	564 (部分 Partion)	140.5	1513
121	568 (部分 Partion)	220.4	2372
121	569 (部分 Partion)	569.4	6129
121	576 (部分 Partion)	99.2	1068
121	577 (部分 Partion)	293.2	3156
121	579 (部分 Partion)	1173.5	12631
121	588 (部分 Partion)	798.3	8593
121	654 (部分 Partion)	77.6	835
121	655 RP (部分 Partion)	106.1	1142
121	656 RP (部分 Partion)	70.5	759
121	660 RP (部分 Partion)	288.8	3109
121	736 S.B (部分 Partion)	562.3	6053
121	747 (部分 Partion)	39.4	424
121	751 (部分 Partion)	782.7	8425
121	991 RP (部分 Partion)	253.3	2726
121	999 RP (部分 Partion)	258.3	2780
121	1000 RP (部分 Partion)	1211.4	13039
121	1001 (部分 Partion)	19.9	214
121	1444 RP (部分 Partion)	139.7	1504
121	1462 RP (部分 Partion)	10.4	112
121	1517 RP (部分 Partion)	1463.2	15750
121	1521 RP (部分 Partion)	209.8	2258
121	1829 S.A ss.2 (部分 Partion)	1096.2	11799
121	1829 S.A ss.3 (部分 Partion)	527.4	5677
121	1829 S.A ss.9 (部分 Partion)	57.1	615
121	1829 RP (部分 Partion)	2985.6	32137

從圖則編號YLM11021（第六張）將予收回土地的面積表格內刪除以下地段

Deletion of the following lots from the table of
area of land to be resumed on Sheet 6 of Plan No. YLM11021

丈量份 編號 D.D. No.	地段編號 Lot No.	平方米(約數) m ² (about)	平方呎(約數) ft ² (about)
116	4754 S.A. RP	87.7	944
119	1161 (部分 Portion)	4.7	51
119	1174 (部分 Portion)	17.0	183
119	1206 S.D	54.6	588
119	1207 RP	103.4	1113
119	1208 (部分 Portion)	84.3	907

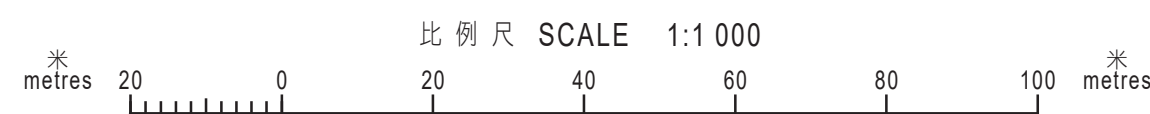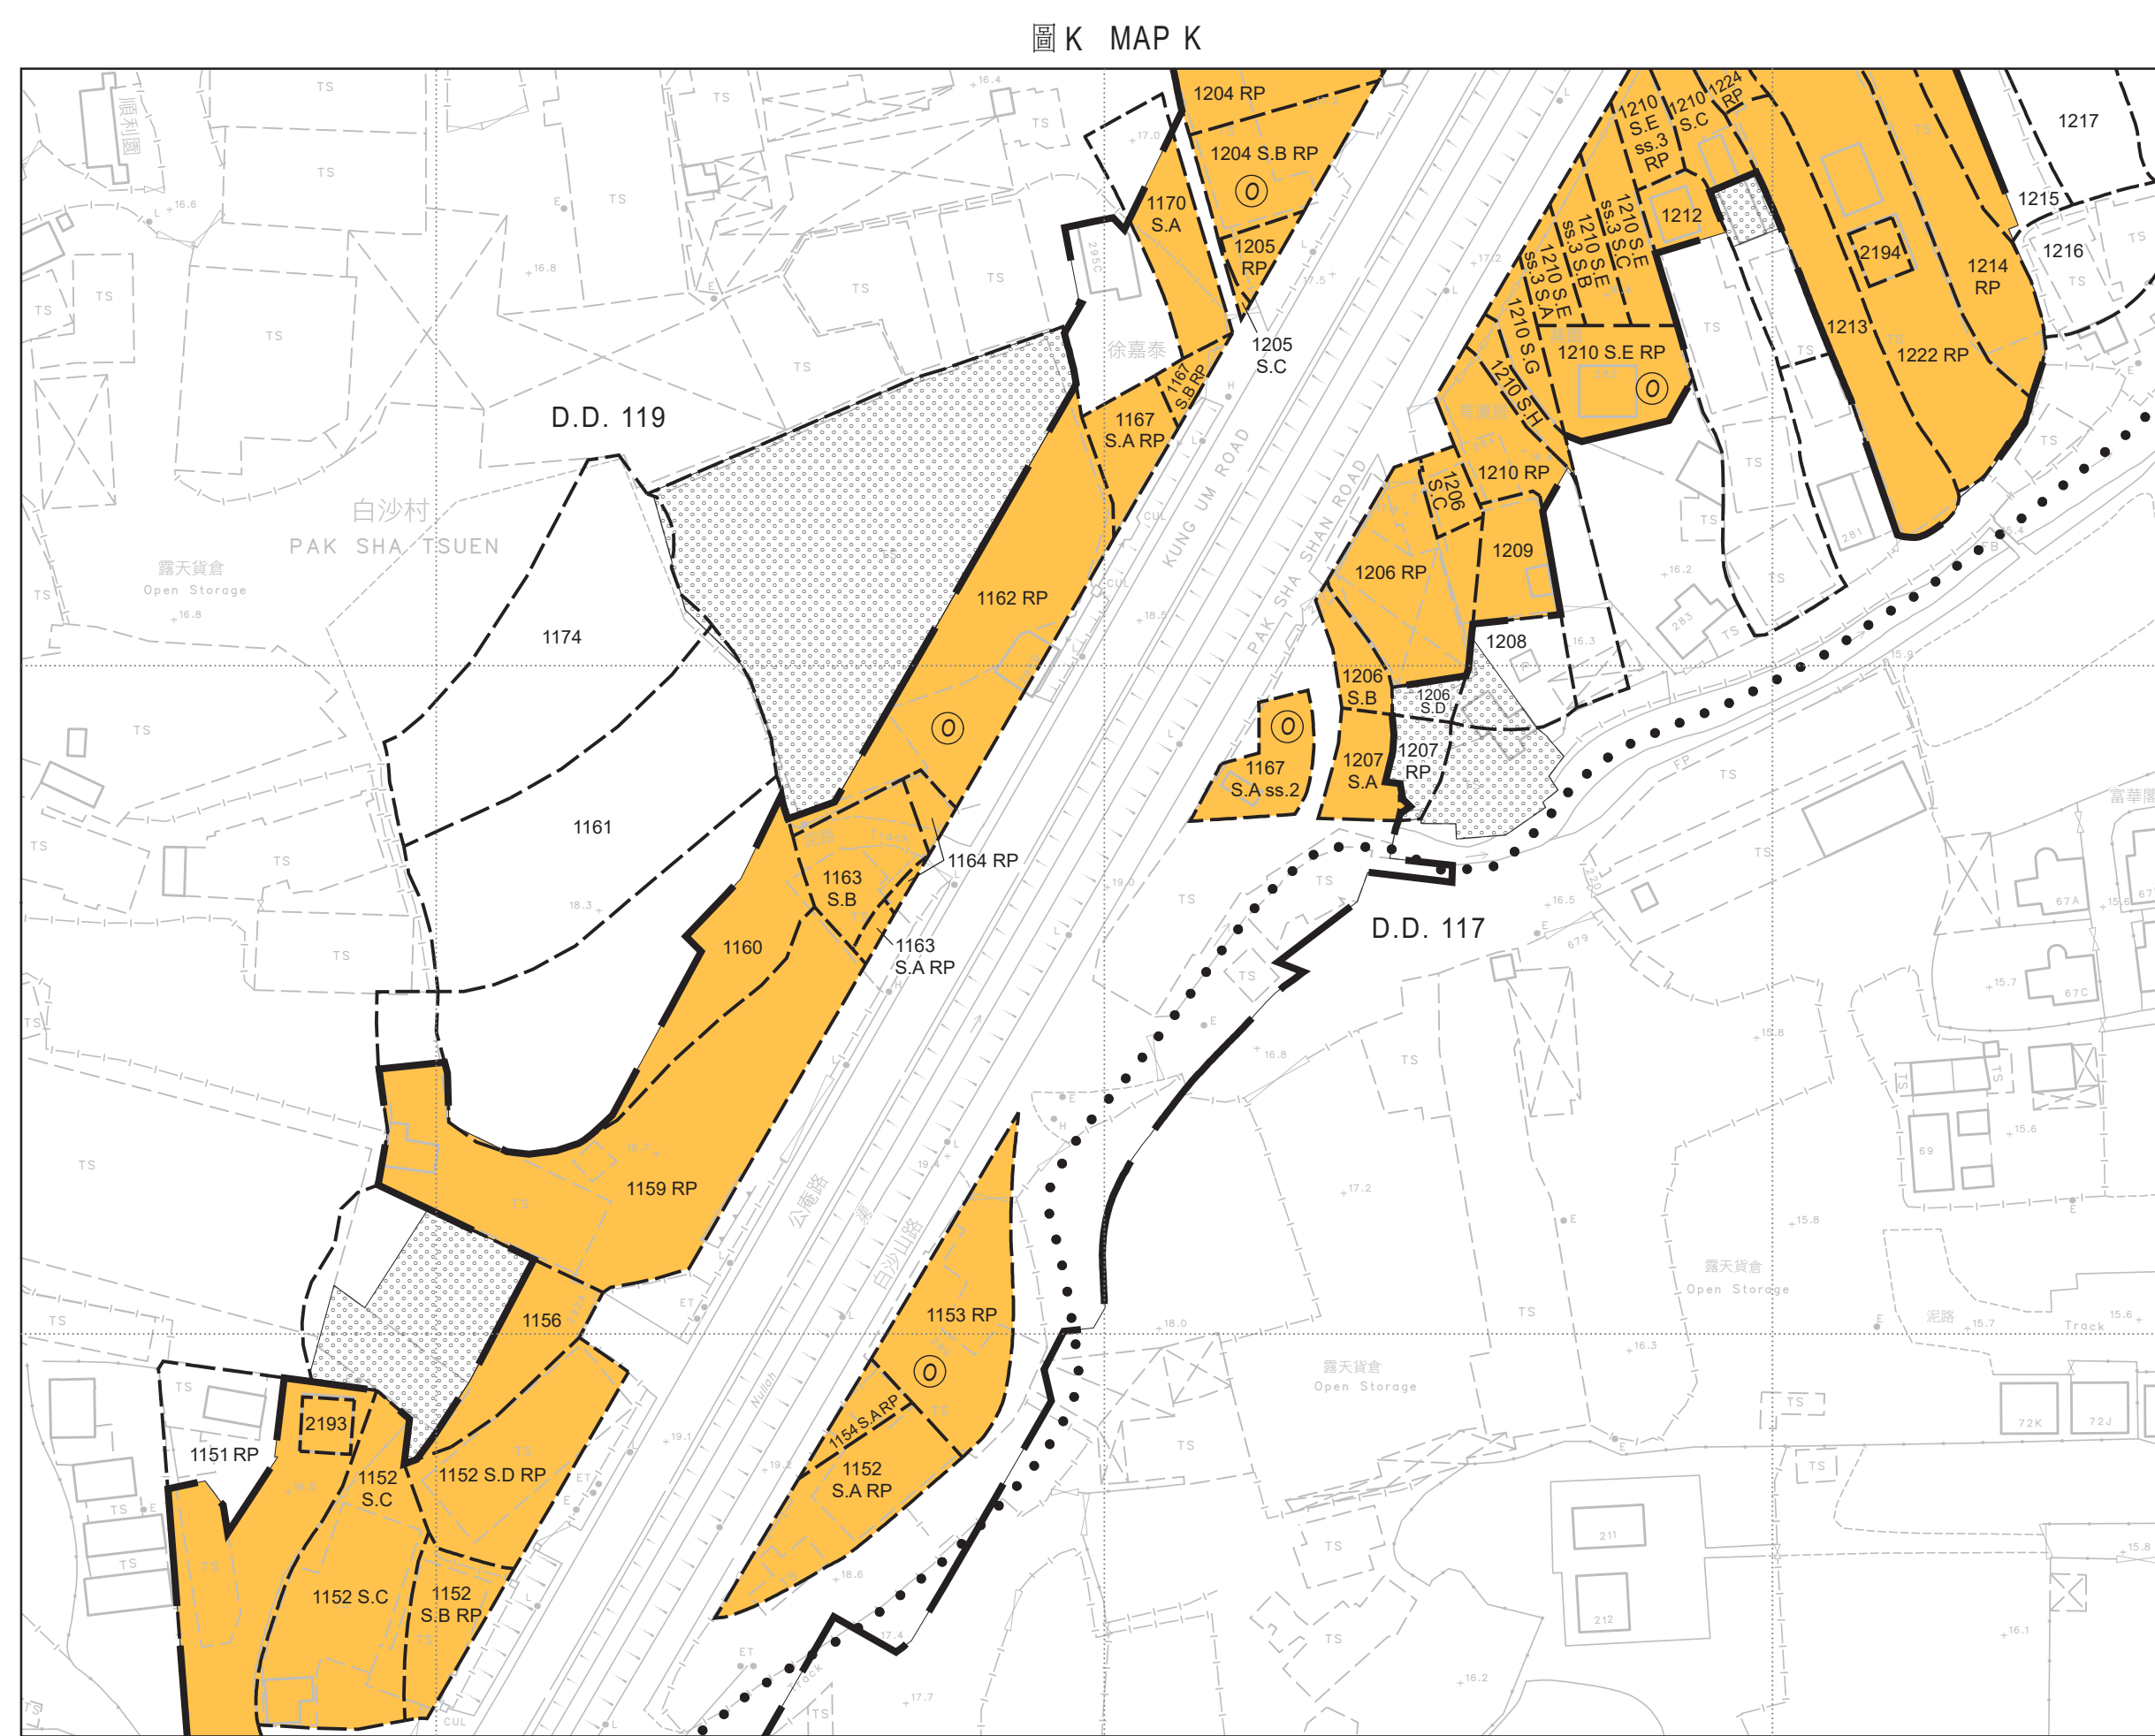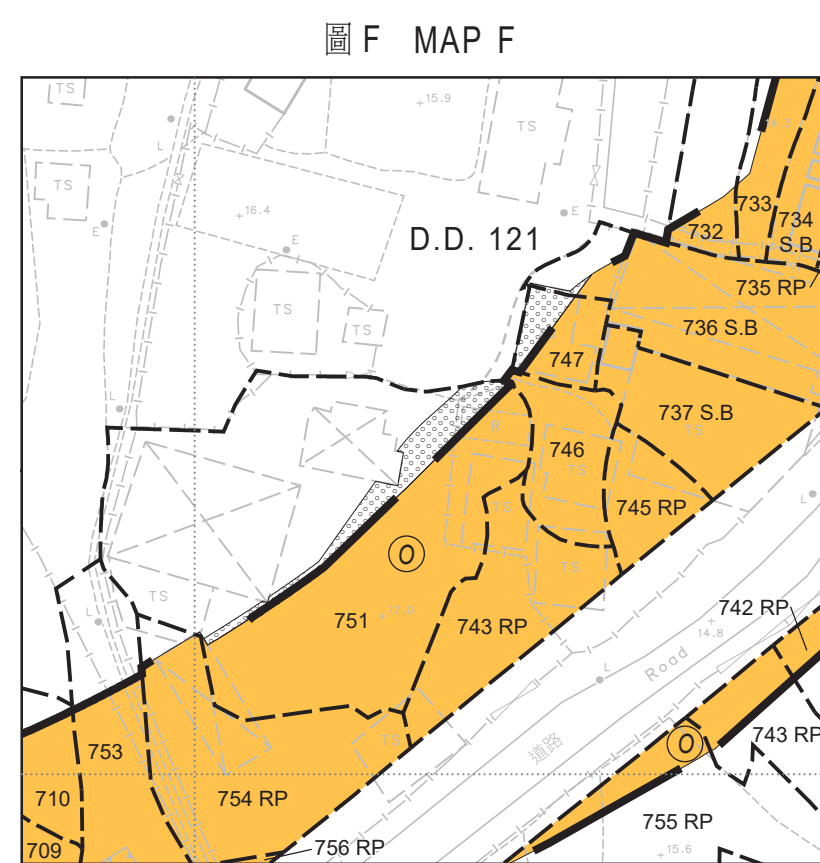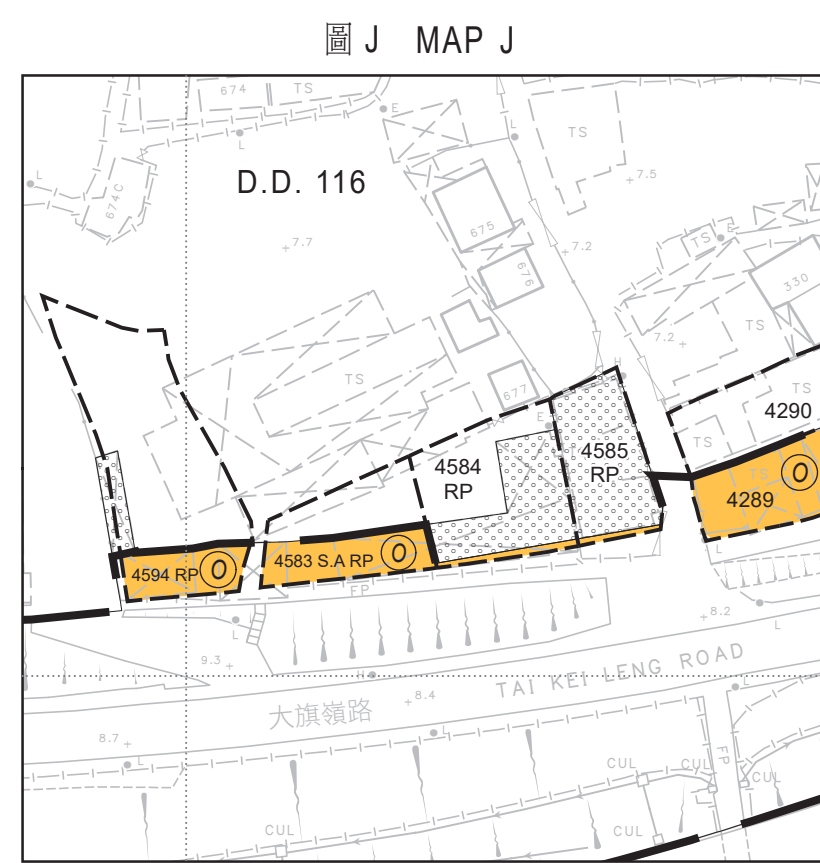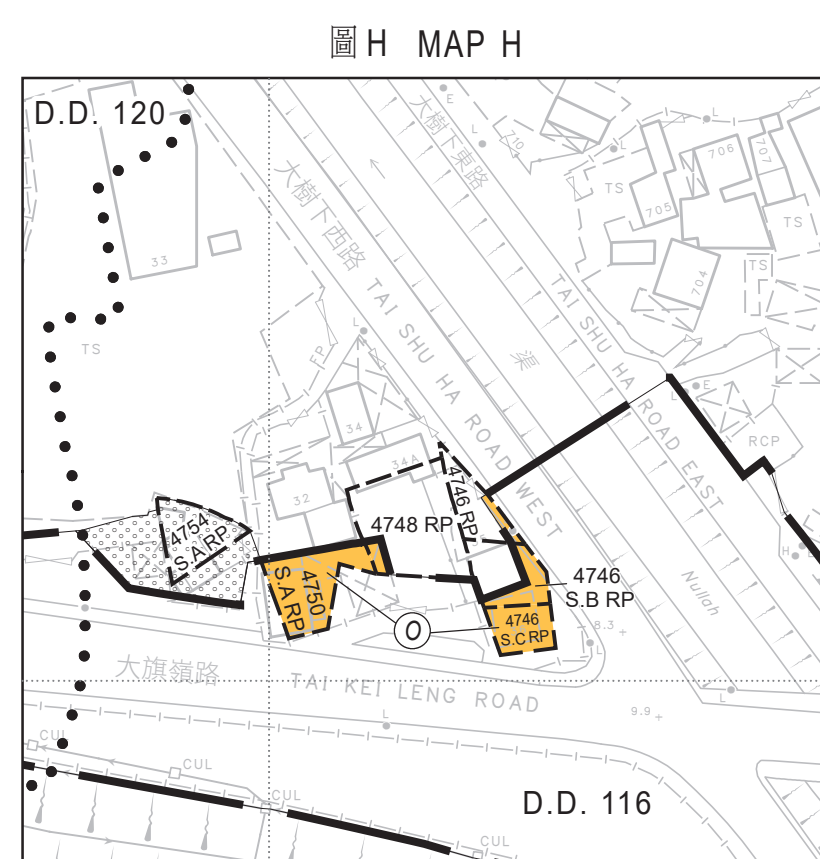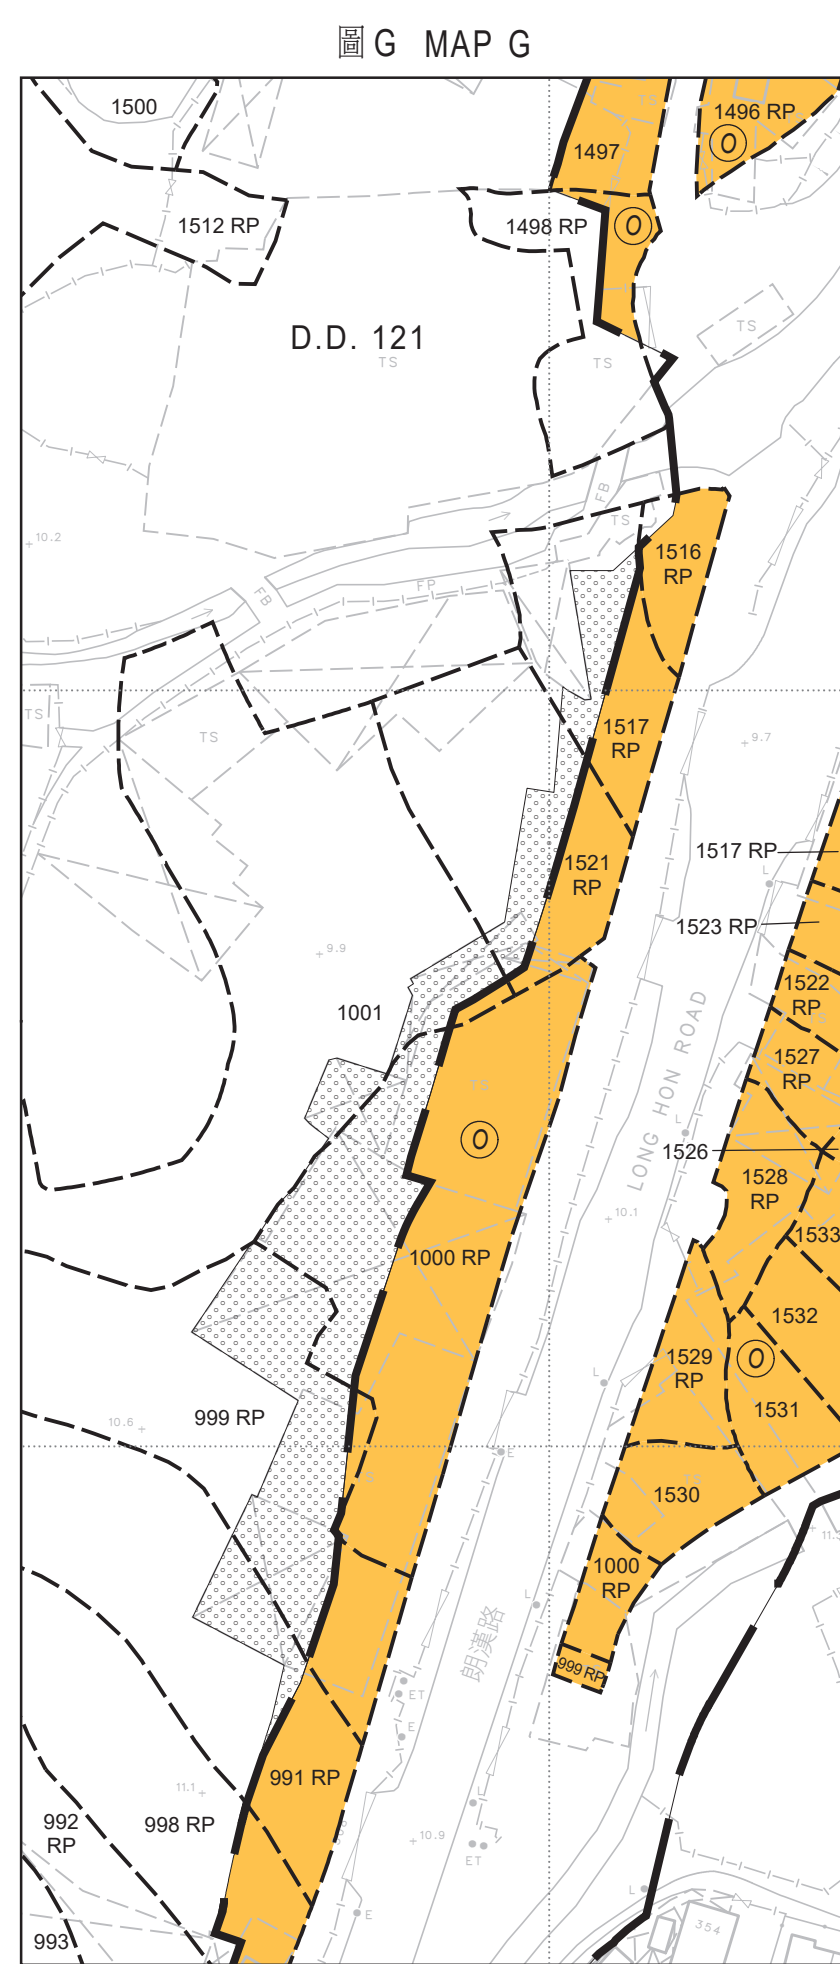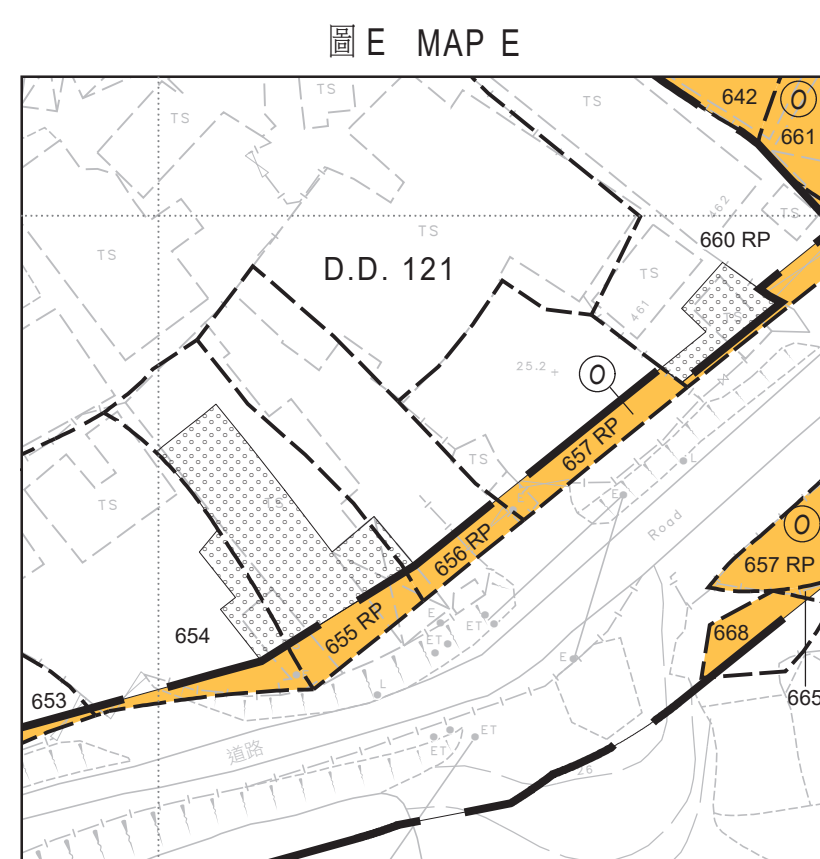

修改收地圖則

道路（工程、使用及補償）條例（第370章）
工務計劃項目第7827CL號（部分）
元朗南第二期發展的道路工程

MODIFICATION RESUMPTION PLAN
ROADS (WORKS, USE AND COMPENSATION) ORDINANCE (CHAPTER 370)
PWP ITEM NO. 7827CL (PART)
ROAD WORKS UNDER YUEN LONG SOUTH DEVELOPMENT – SECOND PHASE DEVELOPMENT

只作識別用 FOR IDENTIFICATION PURPOSES ONLY

檔案編號 File No.	LD NDA/YLS/PLAN/3, LD DSO/YL/13/157/2
測量圖編號 Survey Sheet No.	6-NW-13D, 14C, 15C, 18B & 24A
參考圖編號 Reference Plan No.	60630968/GAZ/102A, 104A, 106A, 111A, 112A, 113A 278463/LR/1100 - 1128 (土木工程拓展署 CEDD)
圖則編號 PLAN No.	YLM11265 (第二張 共二張 SHEET 2 OF 2)

日期 Date : 09/04/2024

已簽署 Signed
 (劉燕儀 Joanne LOU)
 總產業測量師/新發展區 Chief Estate Surveyor / New Development Area
 日期 Date 12/04/2024

地政總署新發展區組
New Development Area Section
Lands Department

圖則由元朗測量處繪製
Plan Prepared by District Survey Office, Yuen Long

© 香港特別行政區政府 一級版權所有 Copyright reserved - Hong Kong SAR Government



圖例
LEGEND

- 收地 / 清拆界限
RESUMPTION / CLEARANCE LIMIT
- 將予收回的土地
LAND TO BE RESUMED
- 地段界線
LOT BOUNDARY
- D.D. 丈量約份
DEMARCATIION DISTRICT
- RP 餘段
REMAINING PORTION
- S. 分段
SECTION
- 橙色
COLOURED ORANGE

在圖則編號 YLM11021 (第三張) 及 YLM11021 (第六張) 的表格內所顯示的
以下將予收回土地的面積 / 面積及名稱須予修訂:

The area / area cum designation of the following land to be resumed as shown on
Plan No. YLM11021 (Sheet 3) and in the table on Plan No. YLM11021 (Sheet 6) shall be modified:

將予收回土地的面積 Area of Land to be Resumed			
丈量約份 編號 D.D. No.	地段編號 Lot No.	平方米(約數) m² (about)	平方呎(約數) ft² (about)
119	354 S.A [前稱 354 RP (部分)] [formerly known as 354 RP (Portion)]	97.1	1045
119	354 RP (部分 Portion)	337.8	3636



只作識別用 FOR IDENTIFICATION PURPOSES ONLY

已簽署 Signed

(劉燕儀 Joanne LOU)
總產業測量師 / 新發展區 Chief Estate Surveyor / New Development Area
日期 Date 12/04/2024

地政總署新發展區組
New Development Area Section
Lands Department
圖則由元朗測量處繪製
Plan Prepared by District Survey Office, Yuen Long
© 香港特別行政區政府 — 版權所有 Copyright reserved - Hong Kong SAR Government

修改收地圖則
道路 (工程、使用及補償) 條例 (第 370 章)
工務計劃項目第 7827CL 號 (部分)
元朗南第二期發展的道路工程

MODIFICATION RESUMPTION PLAN
ROADS (WORKS, USE AND COMPENSATION) ORDINANCE (CHAPTER 370)
PWP ITEM NO. 7827CL (PART)
ROAD WORKS UNDER YUEN LONG SOUTH DEVELOPMENT - SECOND PHASE DEVELOPMENT

檔案編號 LD NDA/YLS/PLAN/3, LD DSO/YL/13/157/2
File No.

測量圖編號 6-NW-19A
Survey Sheet No.

參考圖編號 60630968/GAZ/107 & LEGEND
Reference Plan No. (土木工程拓展署 CEDD)

圖則編號 YLM11377
PLAN No.