


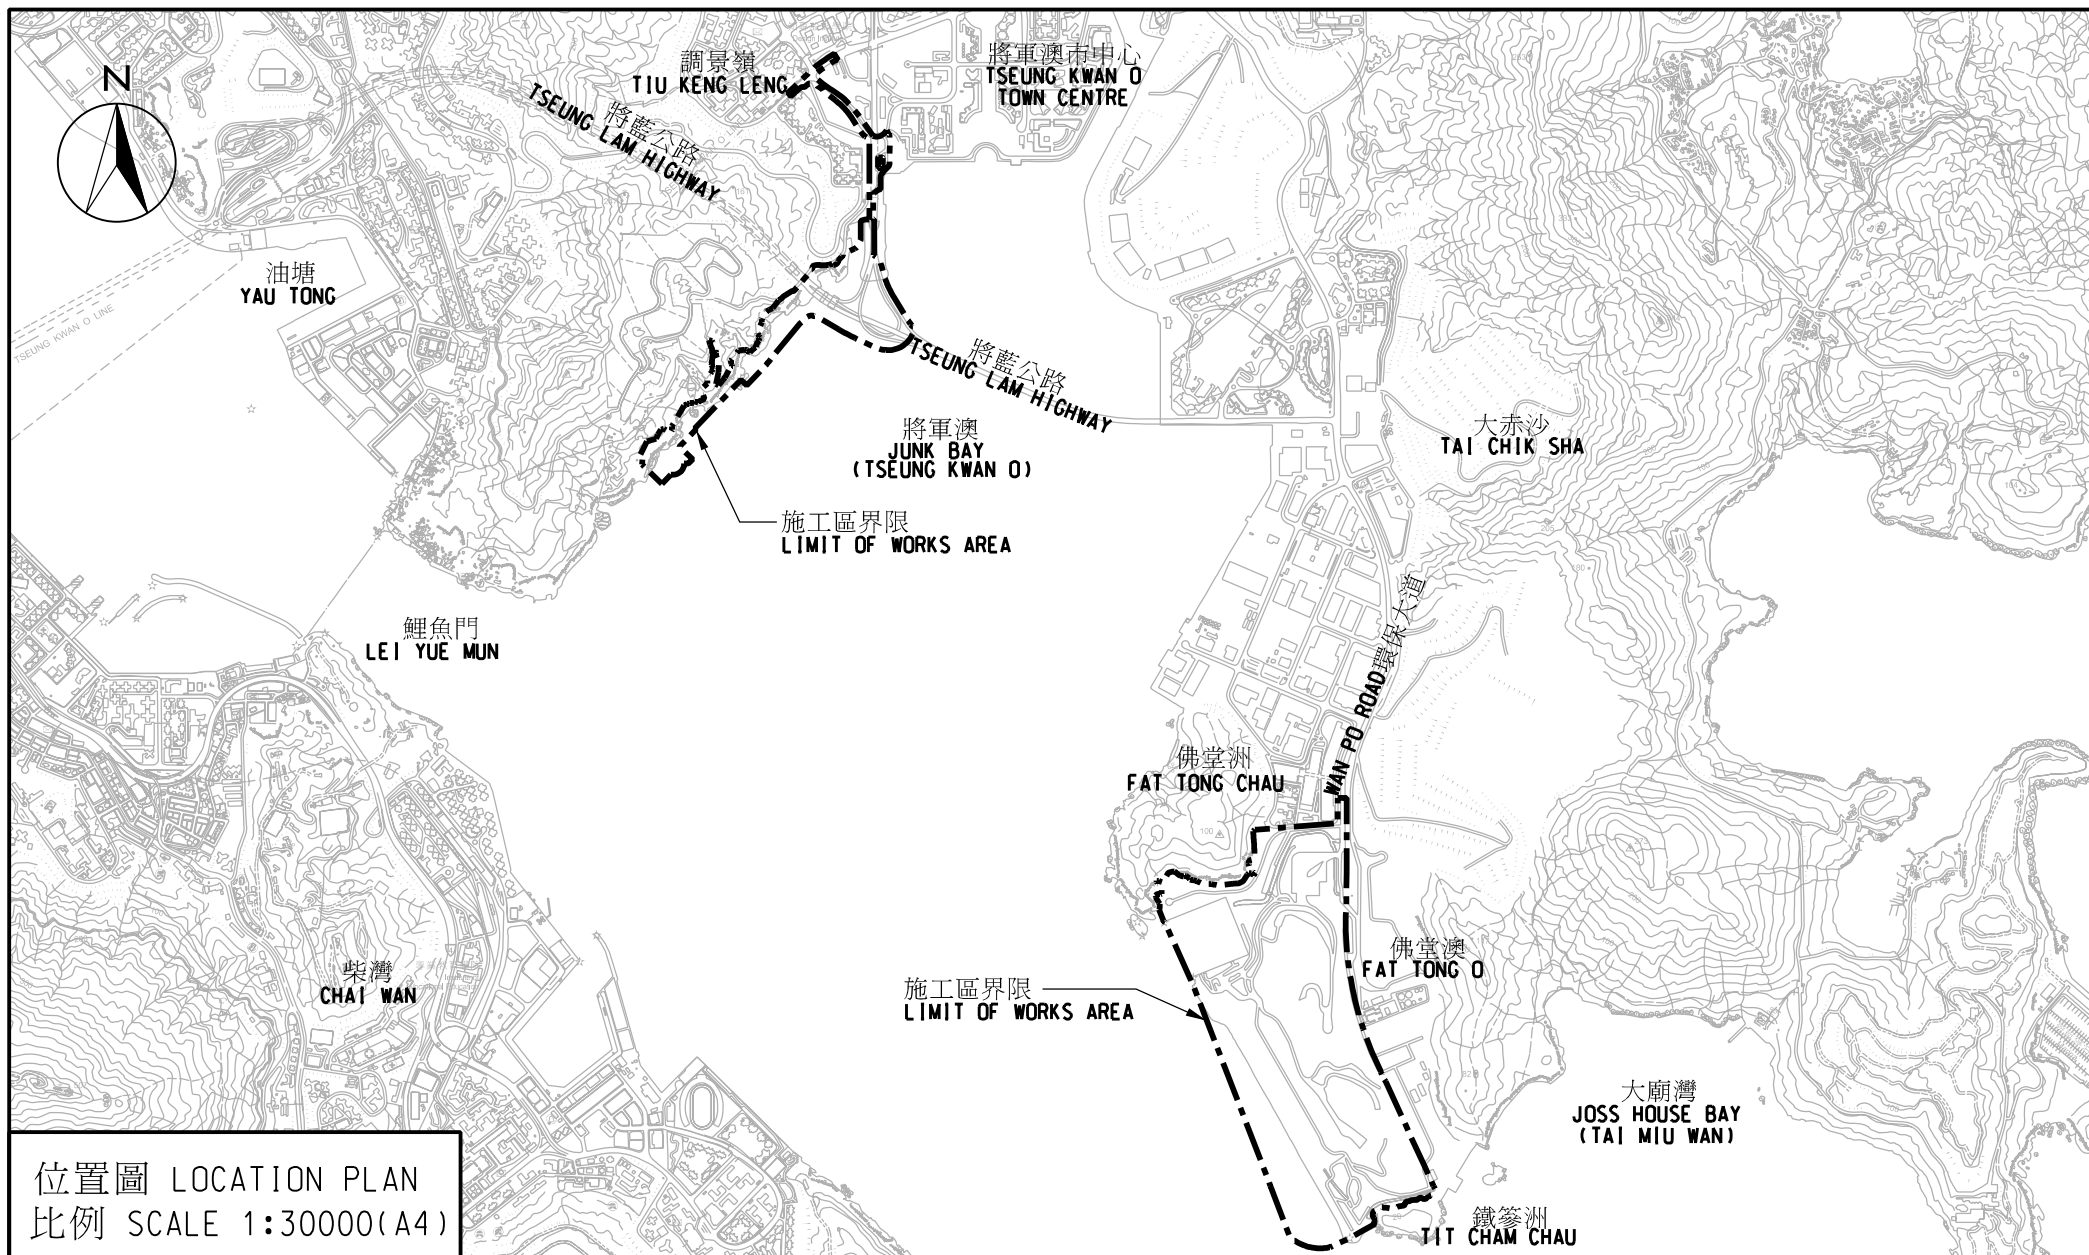

位置圖 LOCATION PLAN
比例 SCALE 1:30000(A4)

工務計劃項目第7892CL號及第7895CL號
將軍澳第137區發展及將軍澳第132區對出發展

PWP ITEM NOS. 7892CL AND 7895CL
DEVELOPMENT AT TSEUNG KWAN O AREA 137 AND DEVELOPMENT OFF TSEUNG KWAN O AREA 132