


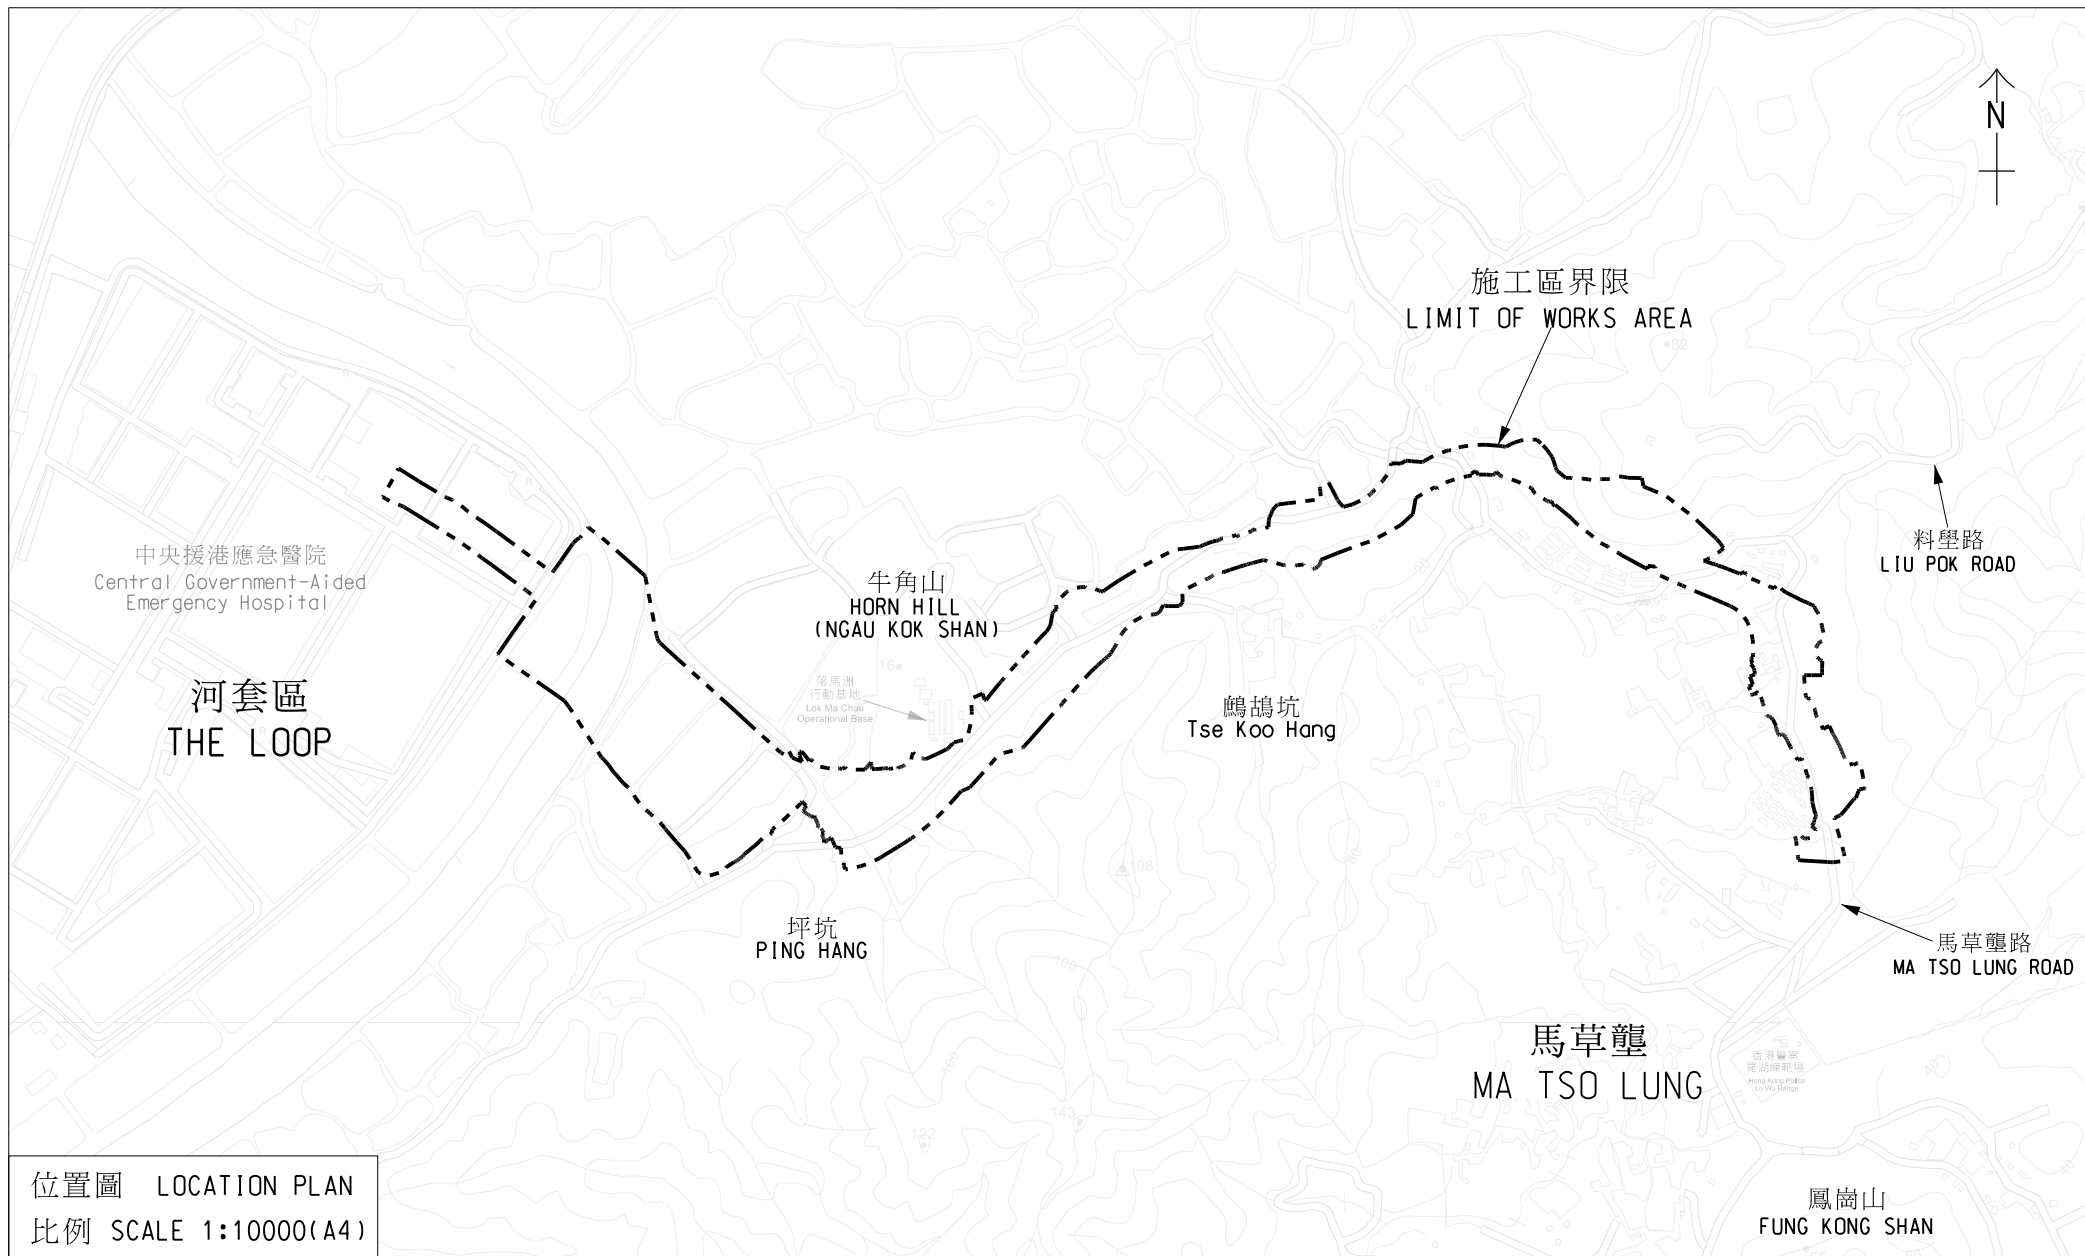

工務計劃項目第7896TH號
河套區發展－東面連接道路
PWP ITEM NO. 7896TH
DEVELOPMENT OF THE LOOP — EASTERN CONNECTION ROAD