


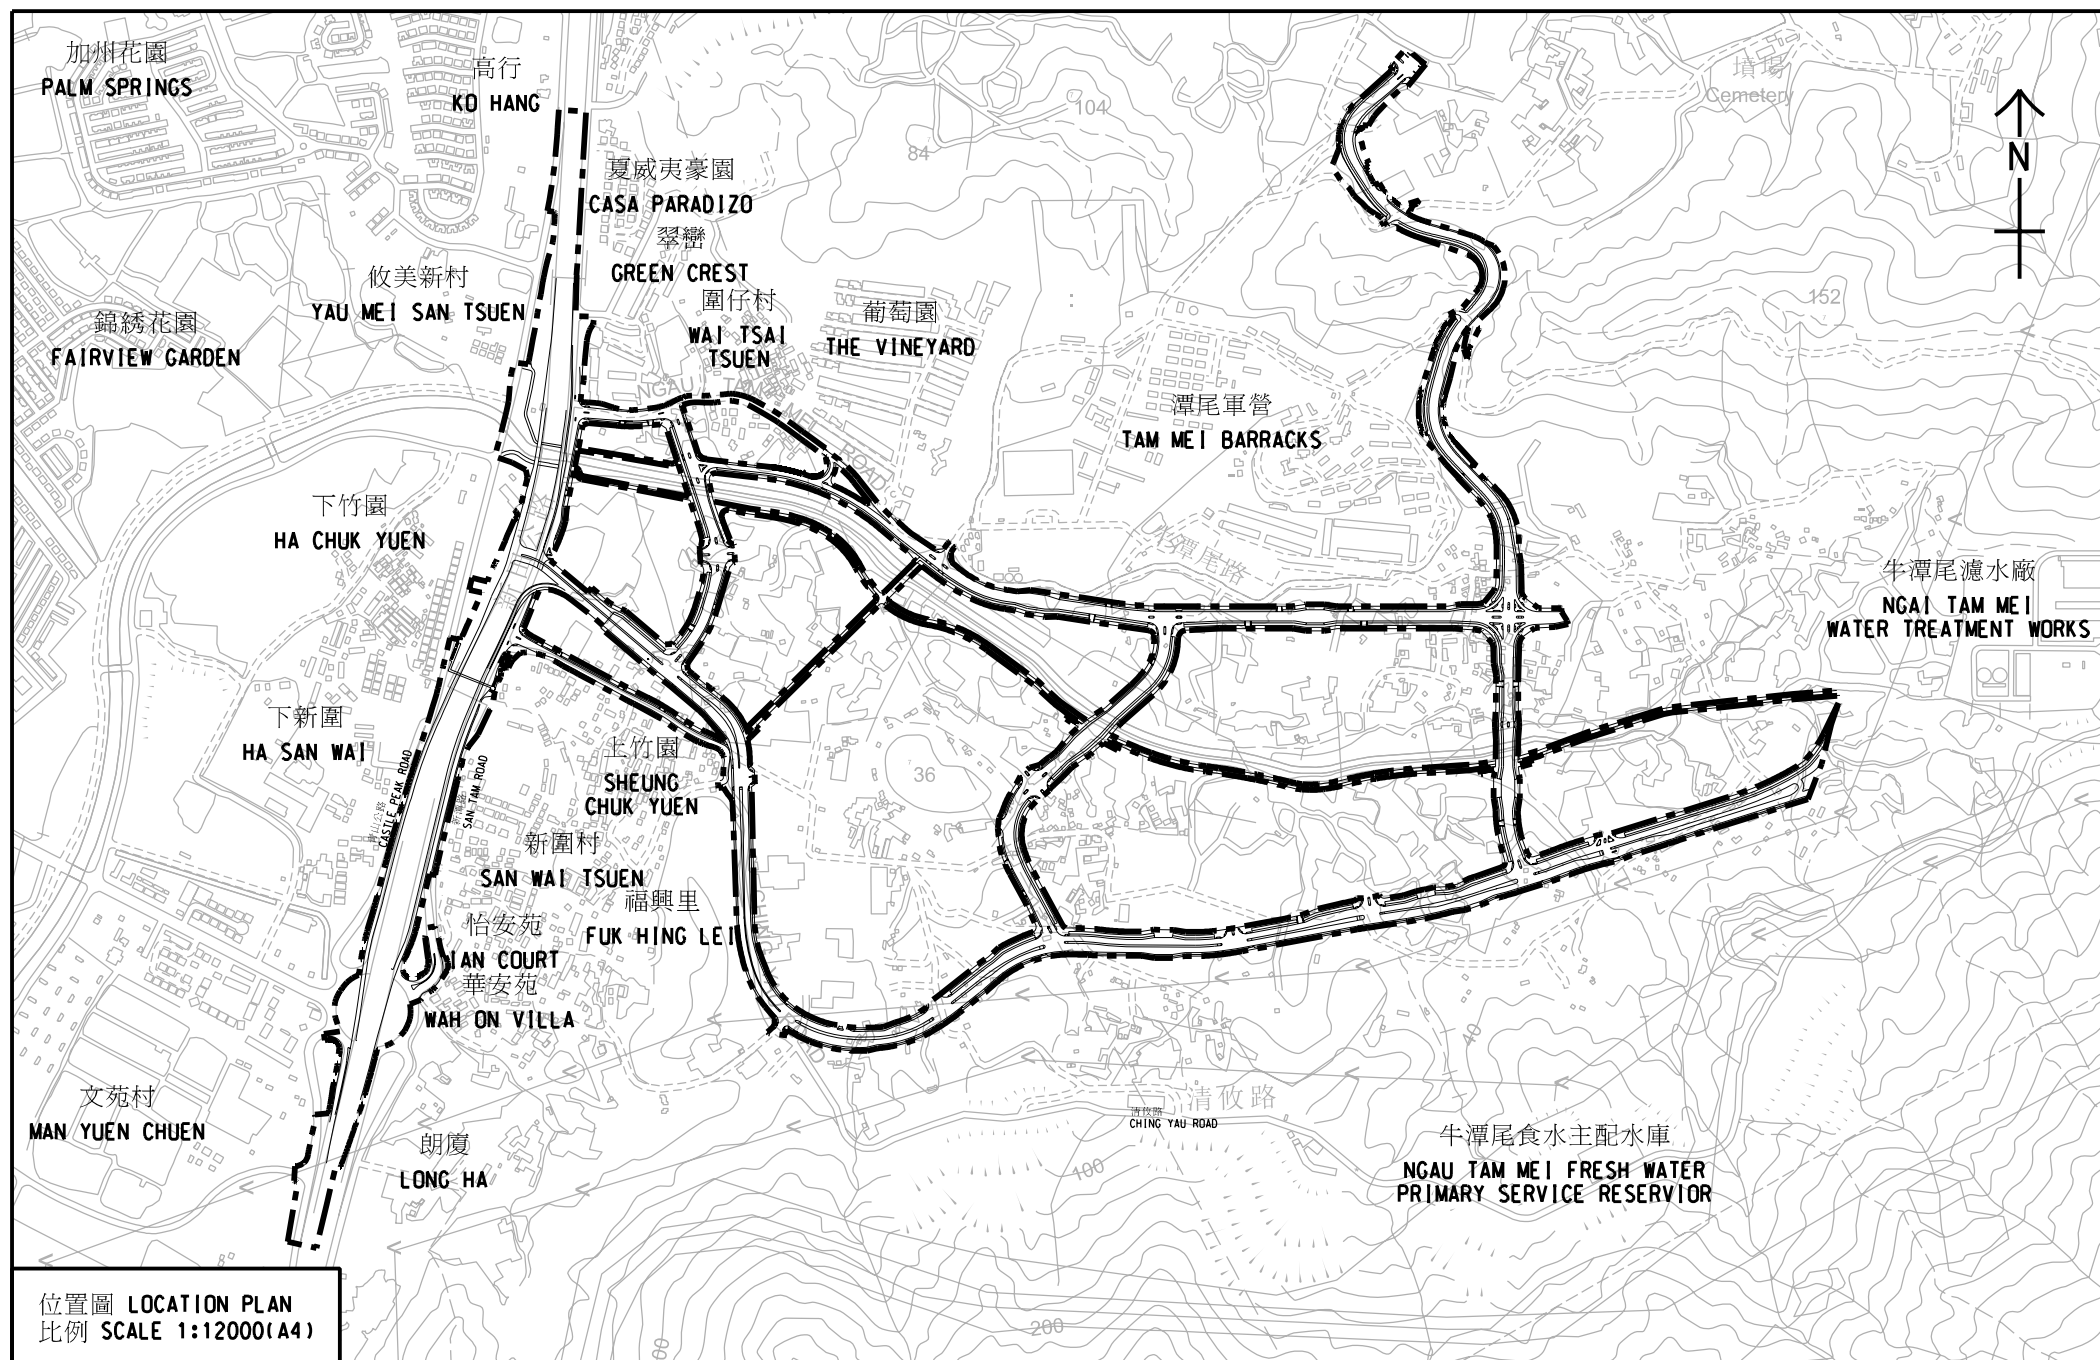

工務計劃項目第 7907CL 號、第 7908CL 號及第 7909CL 號
牛潭尾新發展區的相關道路工程
PWP ITEM NOS. 7907CL, 7908CL AND 7909CL
NGAU TAM MEI NEW DEVELOPMENT AREA ASSOCIATED ROAD WORKS