


LOCATION PLAN

位置圖

SCALE 比例 1 : 20000 (A4)

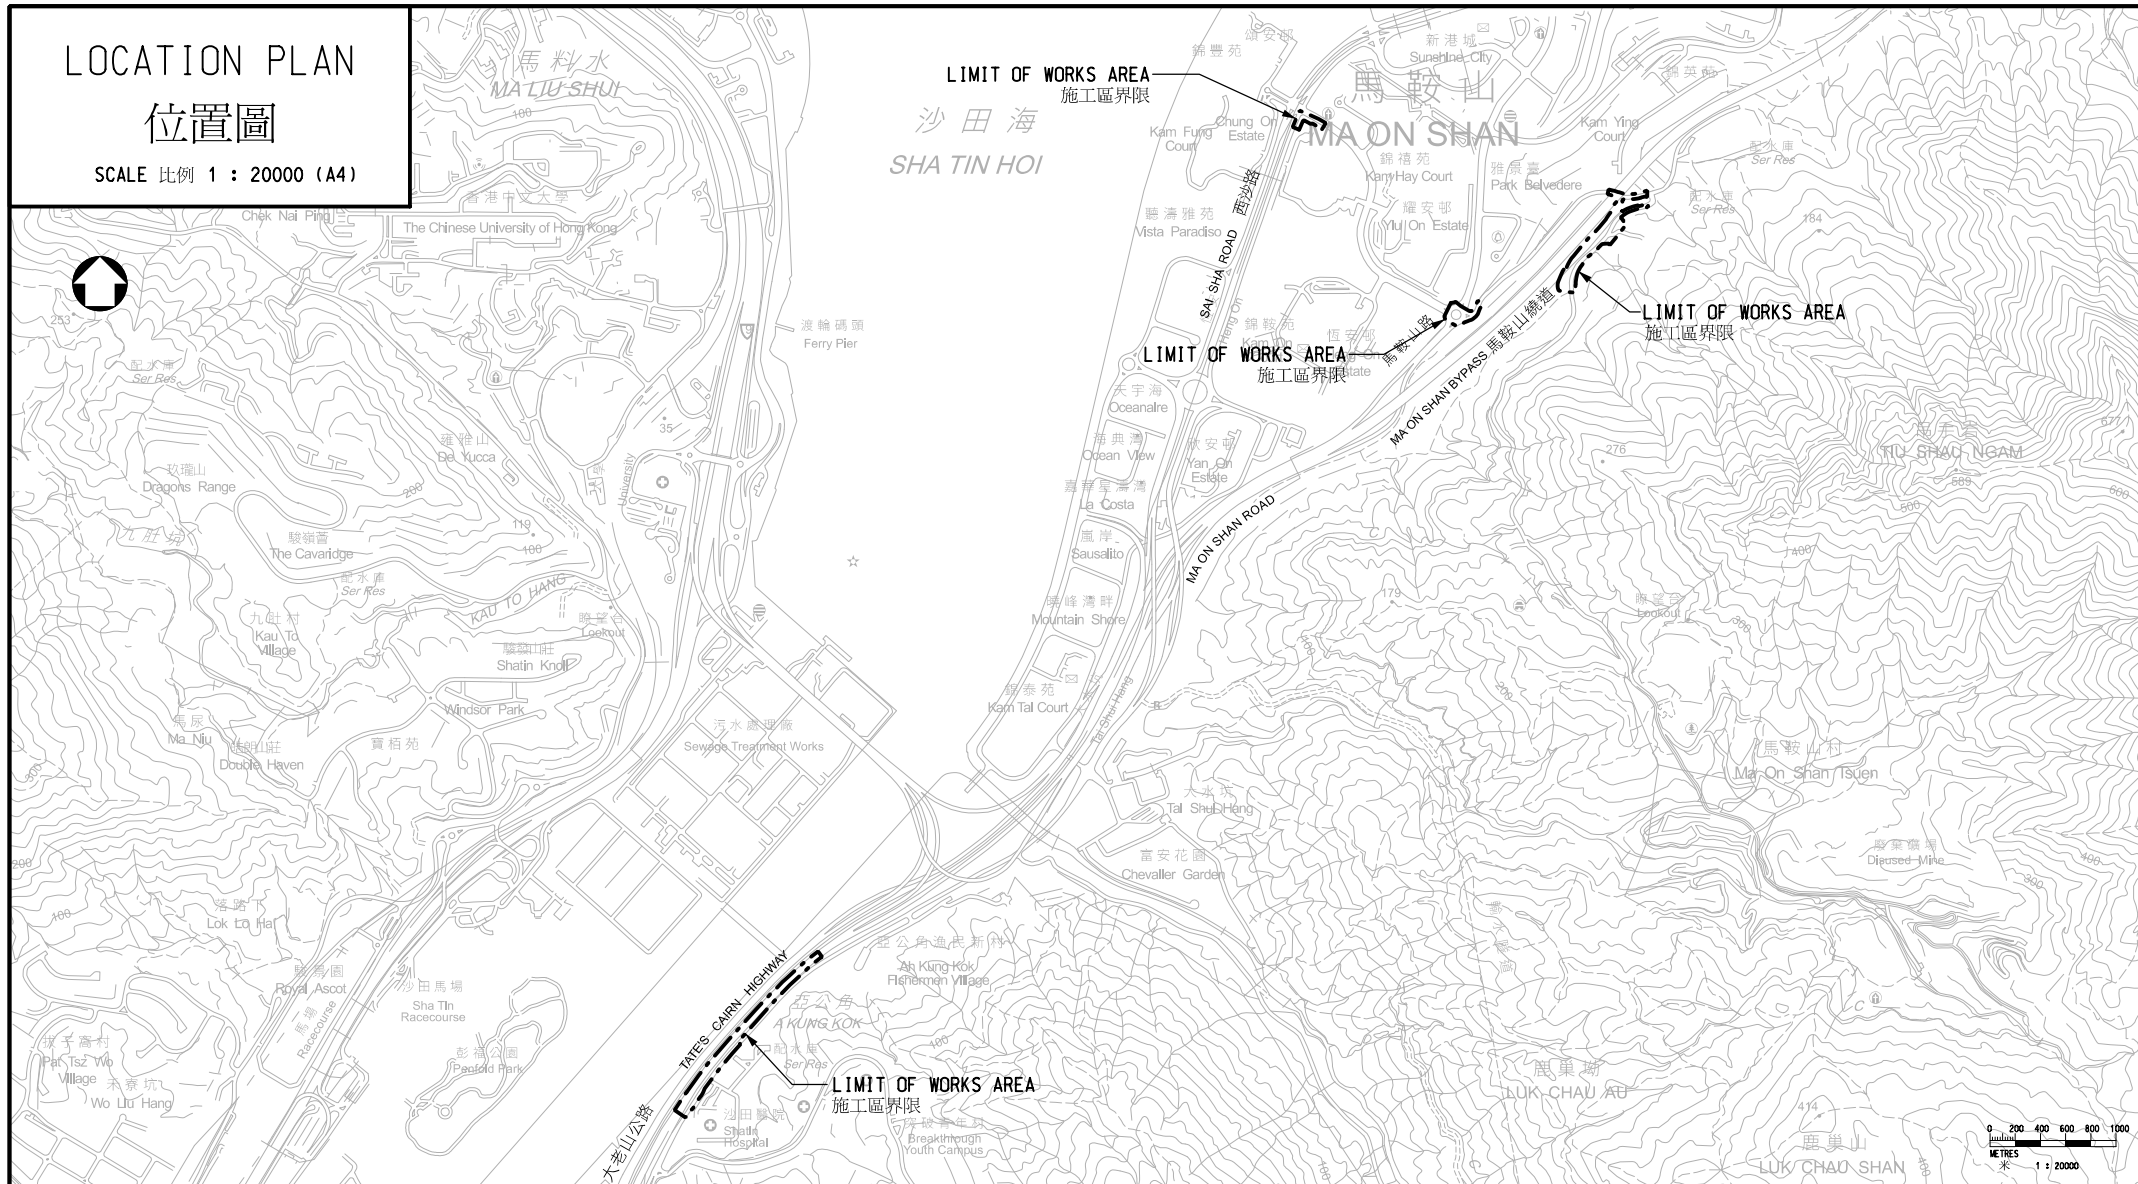

工務計劃項目第B826CL號

馬鞍山村路公營房屋發展之工地平整及基礎設施工程
的道路工程

ROAD WORKS UNDER PWP ITEM NO. B826CL

SITE FORMATION AND INFRASTRUCTURE WORKS FOR PUBLIC HOUSING DEVELOPMENTS AT MA ON SHAN TSUEN ROAD