


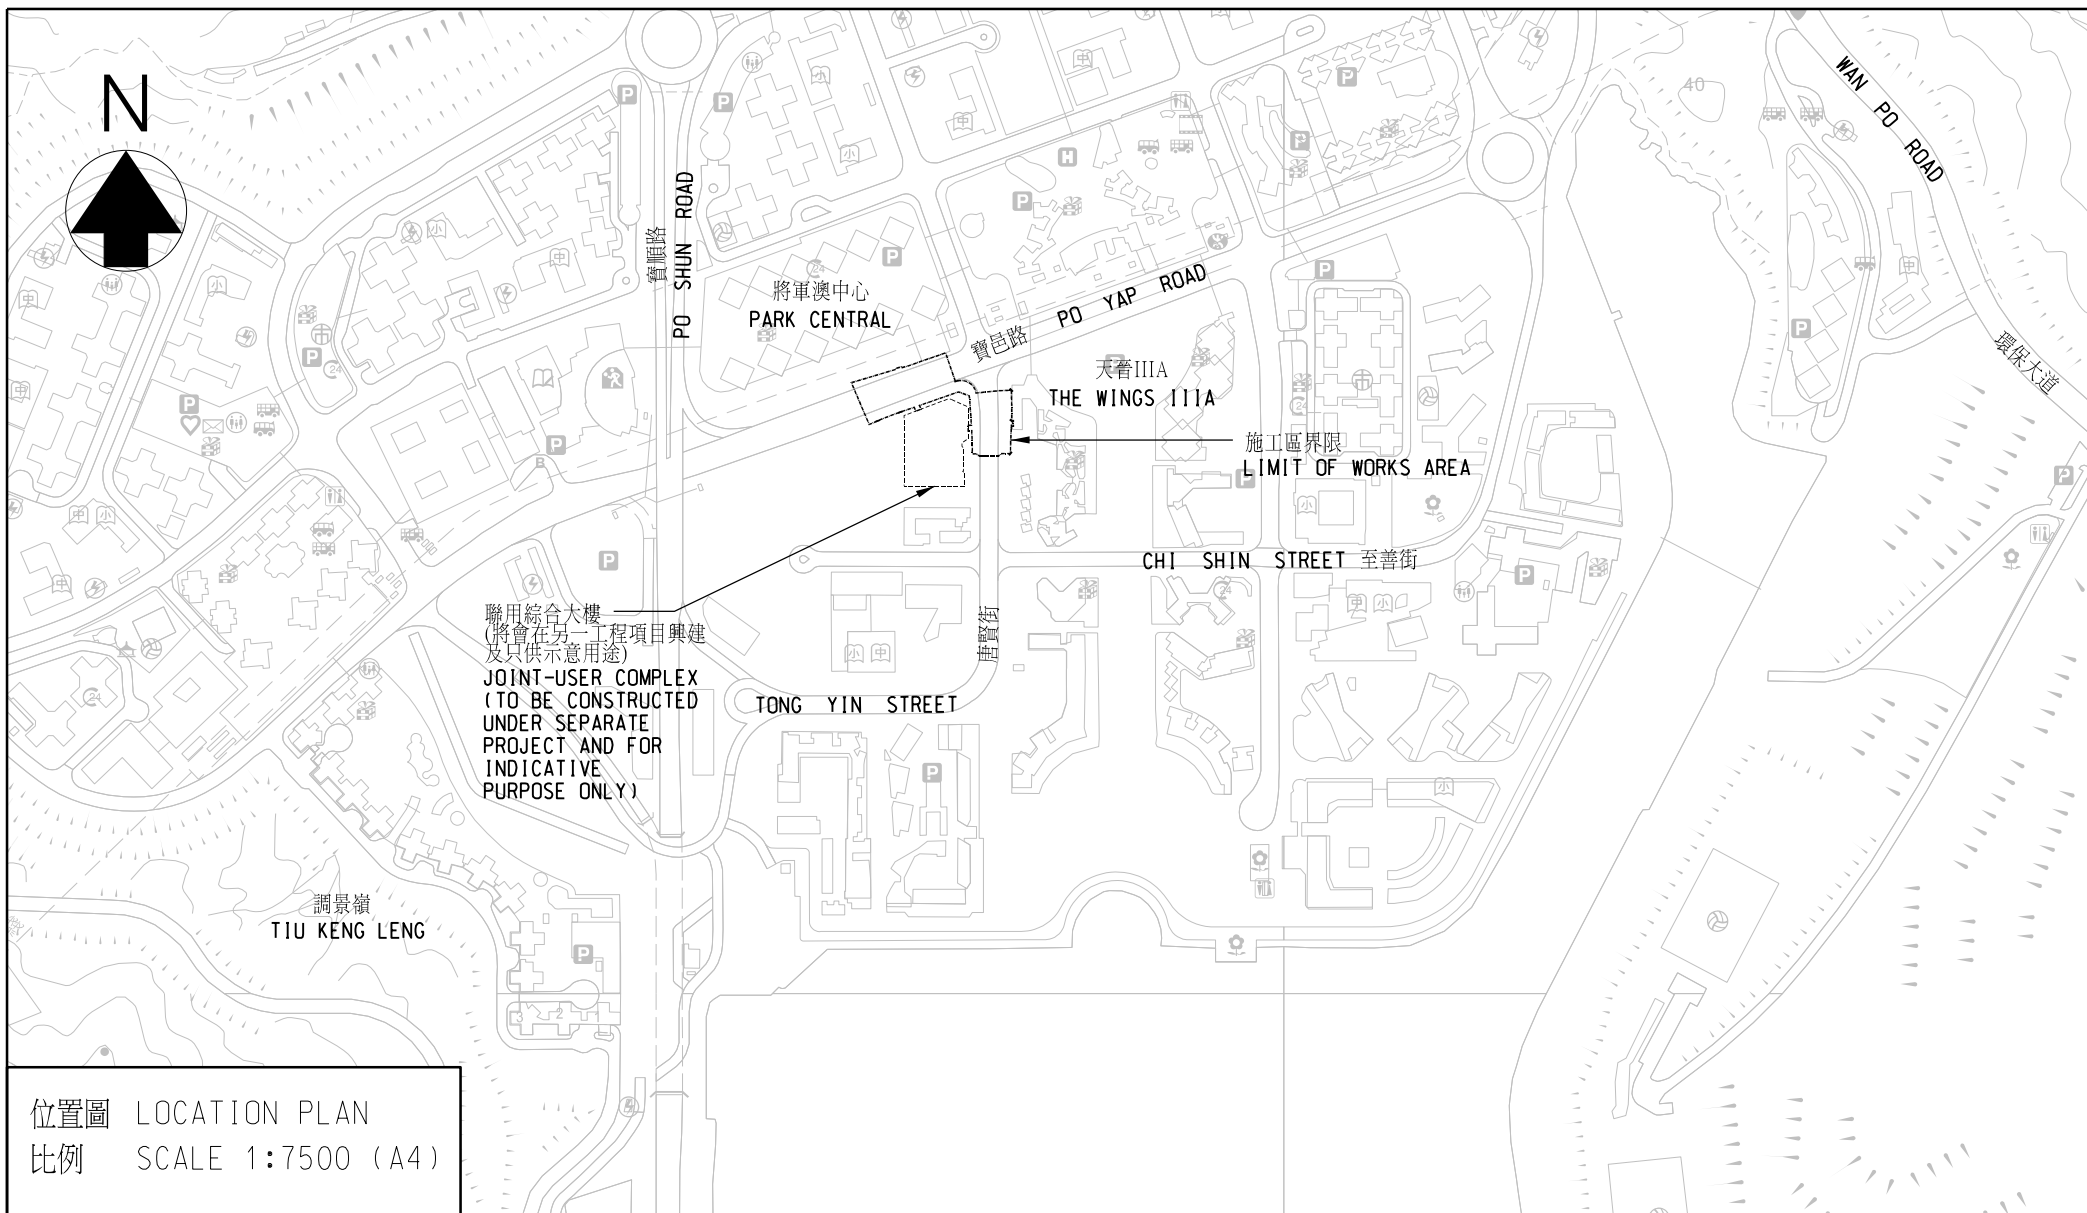

位置圖 LOCATION PLAN
比例 SCALE 1:7500 (A4)

工務計劃丁級工程項目
連接將軍澳第67區聯用綜合大樓及鄰近發展項目的兩條行人天橋

PWP CATEGORY D ITEM

TWO FOOTBRIDGES CONNECTING JOINT-USER COMPLEX IN AREA 67, TSEUNG KWAN O WITH NEIGHBOURING DEVELOPMENTS