


圖例:
LEGEND:

┌───┐ 施工區界限
LIMIT OF WORKS AREA

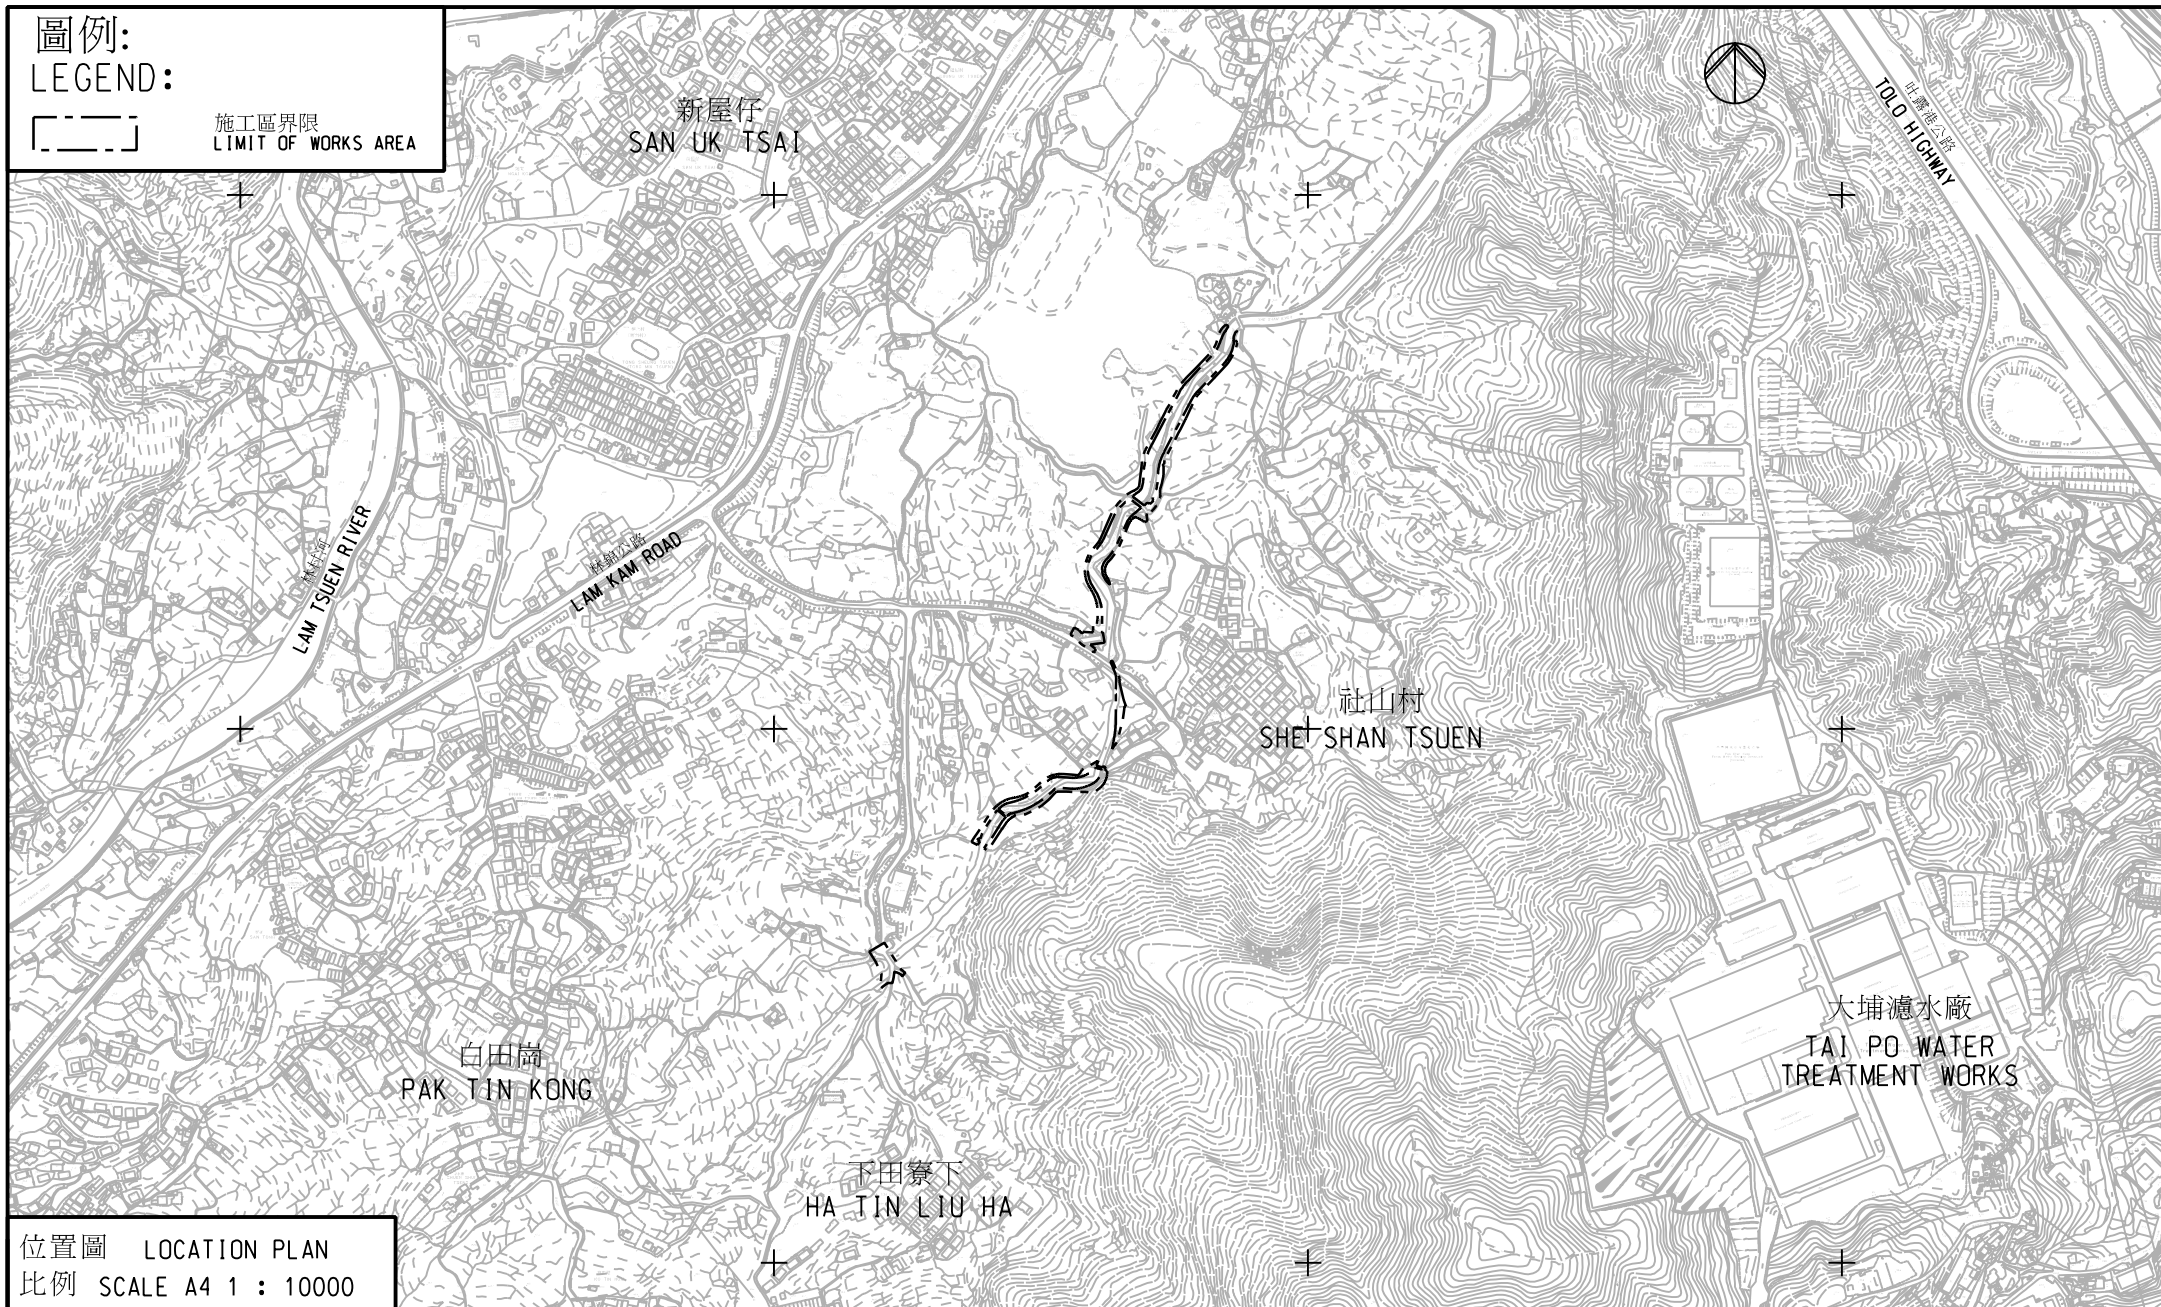

位置圖 LOCATION PLAN
比例 SCALE A4 1 : 10000

新界大埔社山雨水排放系統改善工程 - 附屬道路工程
DRAINAGE IMPROVEMENT WORKS AT SHE SHAN, TAI PO, NEW TERRITORIES - ANCILLARY ROAD WORKS