


位置圖 LOCATION PLAN

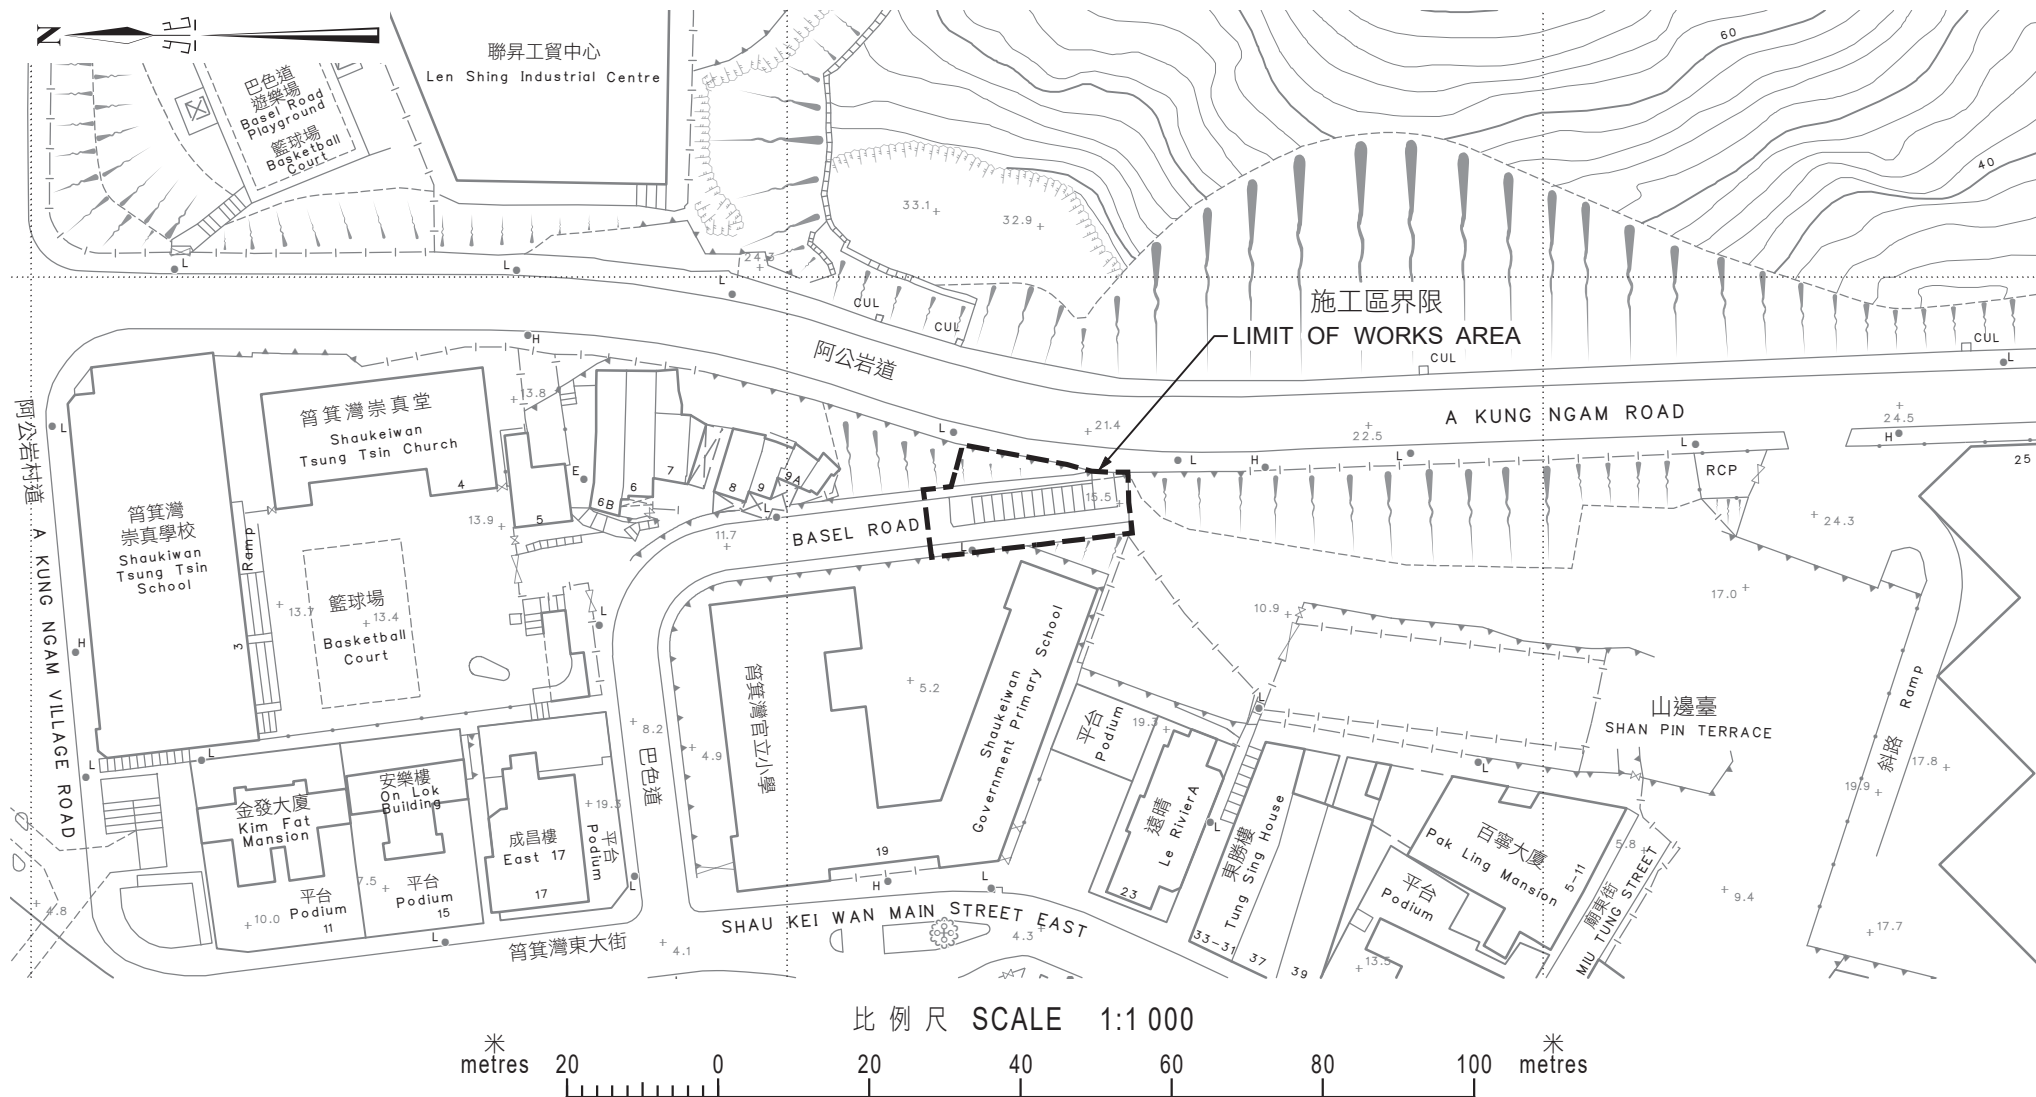

只作識別用 FOR IDENTIFICATION PURPOSES ONLY

 地政總署
Lands Department

圖則由港島測量處繪製
Plan Prepared by District Survey Office, Hong Kong

© 香港特別行政區政府 — 版權所有 Copyright reserved - Hong Kong SAR Government

香港筲箕灣巴色道的擬建道路工程
PROPOSED ROAD WORKS AT
BASEL ROAD, SHAU KEI WAN, HONG KONG

檔案編號 File No. DLO/HE L/M 3/EHLT/2021 GAZ

測量圖編號 Survey Sheet No. 11-SE-8D

發展藍圖編號 Layout Plan No. —

參考圖編號 Reference Plan No. —

圖則編號 PLAN No. HKM11399

日期 Date : 02/07/2024