


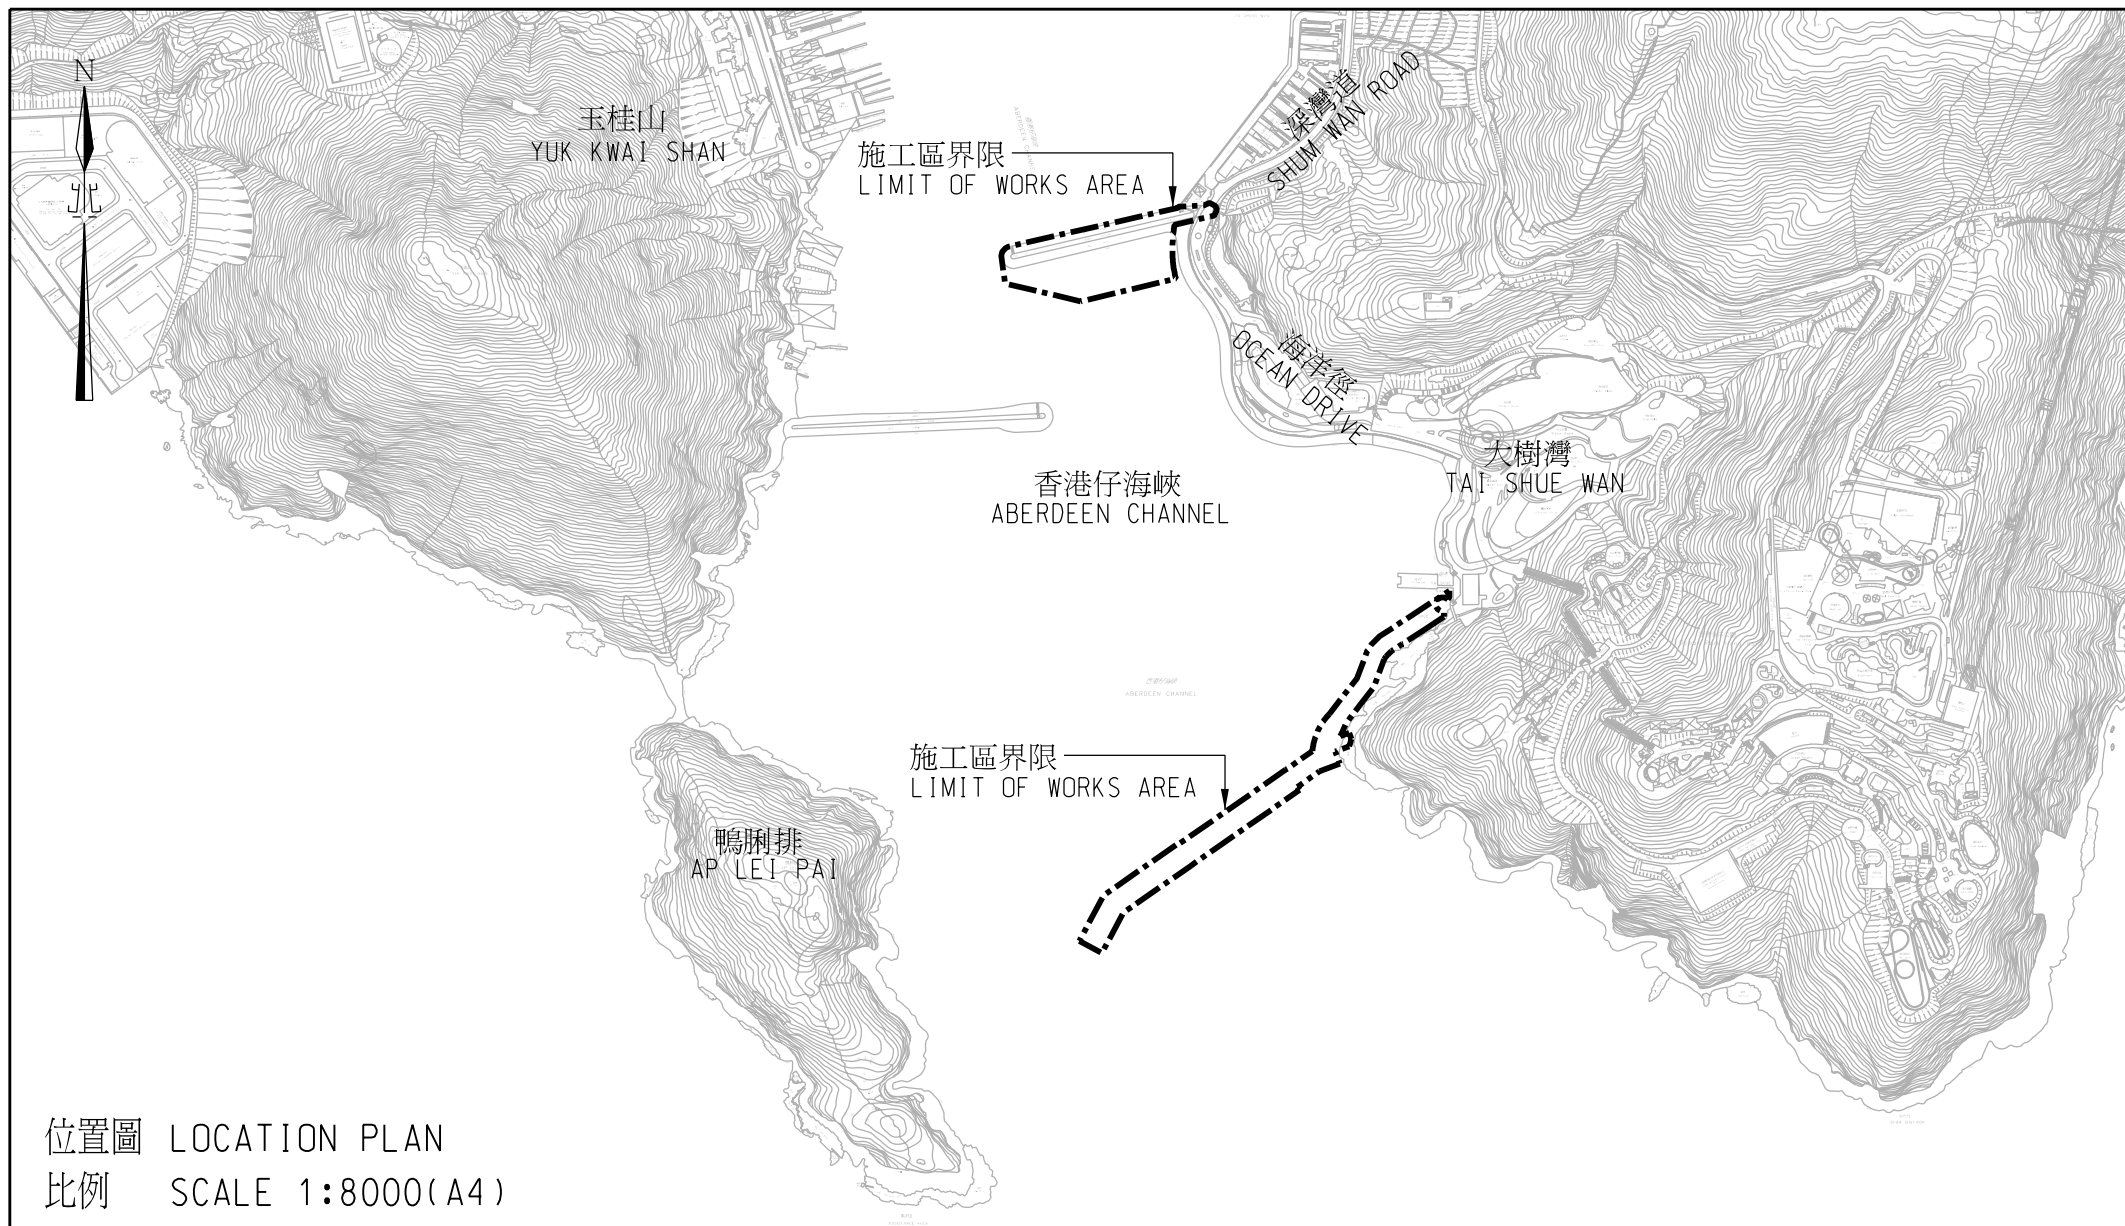

工務計劃項目第5115AP號
擴建香港仔避風塘 - 道路工程
PWP ITEM NO. 5115AP
EXPANSION OF ABERDEEN TYPHOON SHELTER-ROAD WORKS