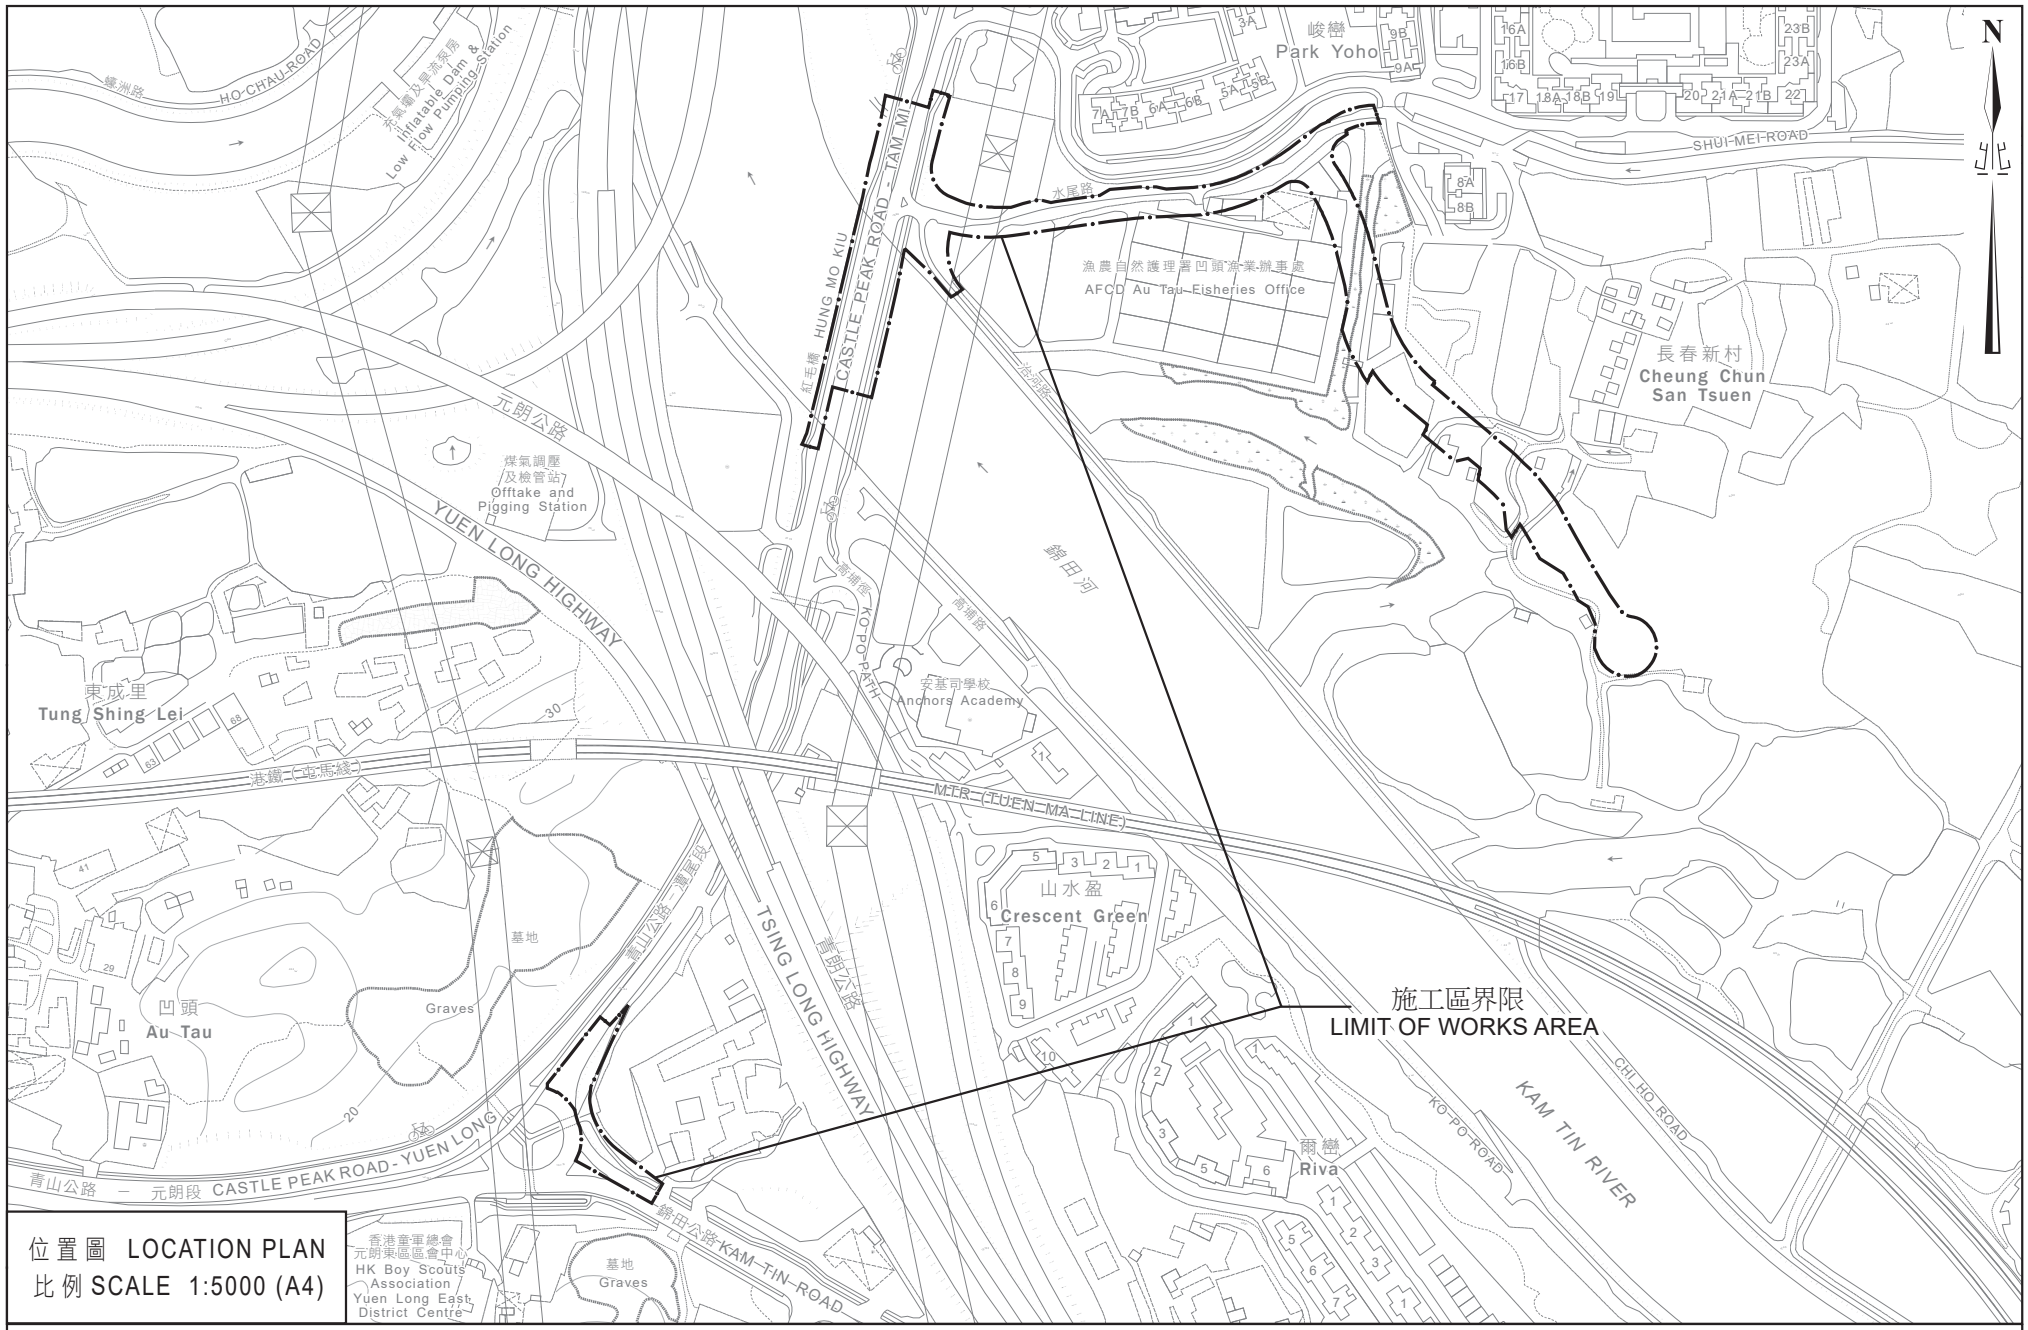

位置圖 LOCATION PLAN
比例 SCALE 1:5000 (A4)

元朗沙埔的建議道路改善工程
PROPOSED ROAD IMPROVEMENT WORKS AT SHA PO, YUEN LONG