
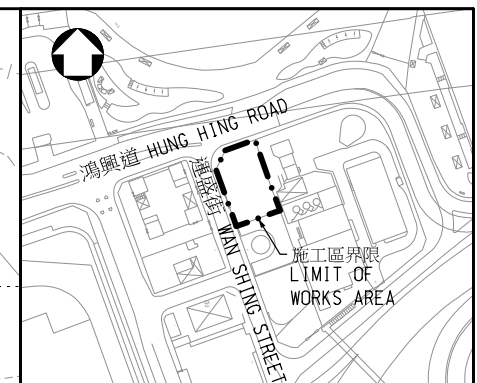


Printed by : 2023-09-18
 Filename : X:\2512209A (CE39_20 DWF Wan Chai)\02_Drawing\01-Report\GZ_WSP_CE39_GZ_001.dgn

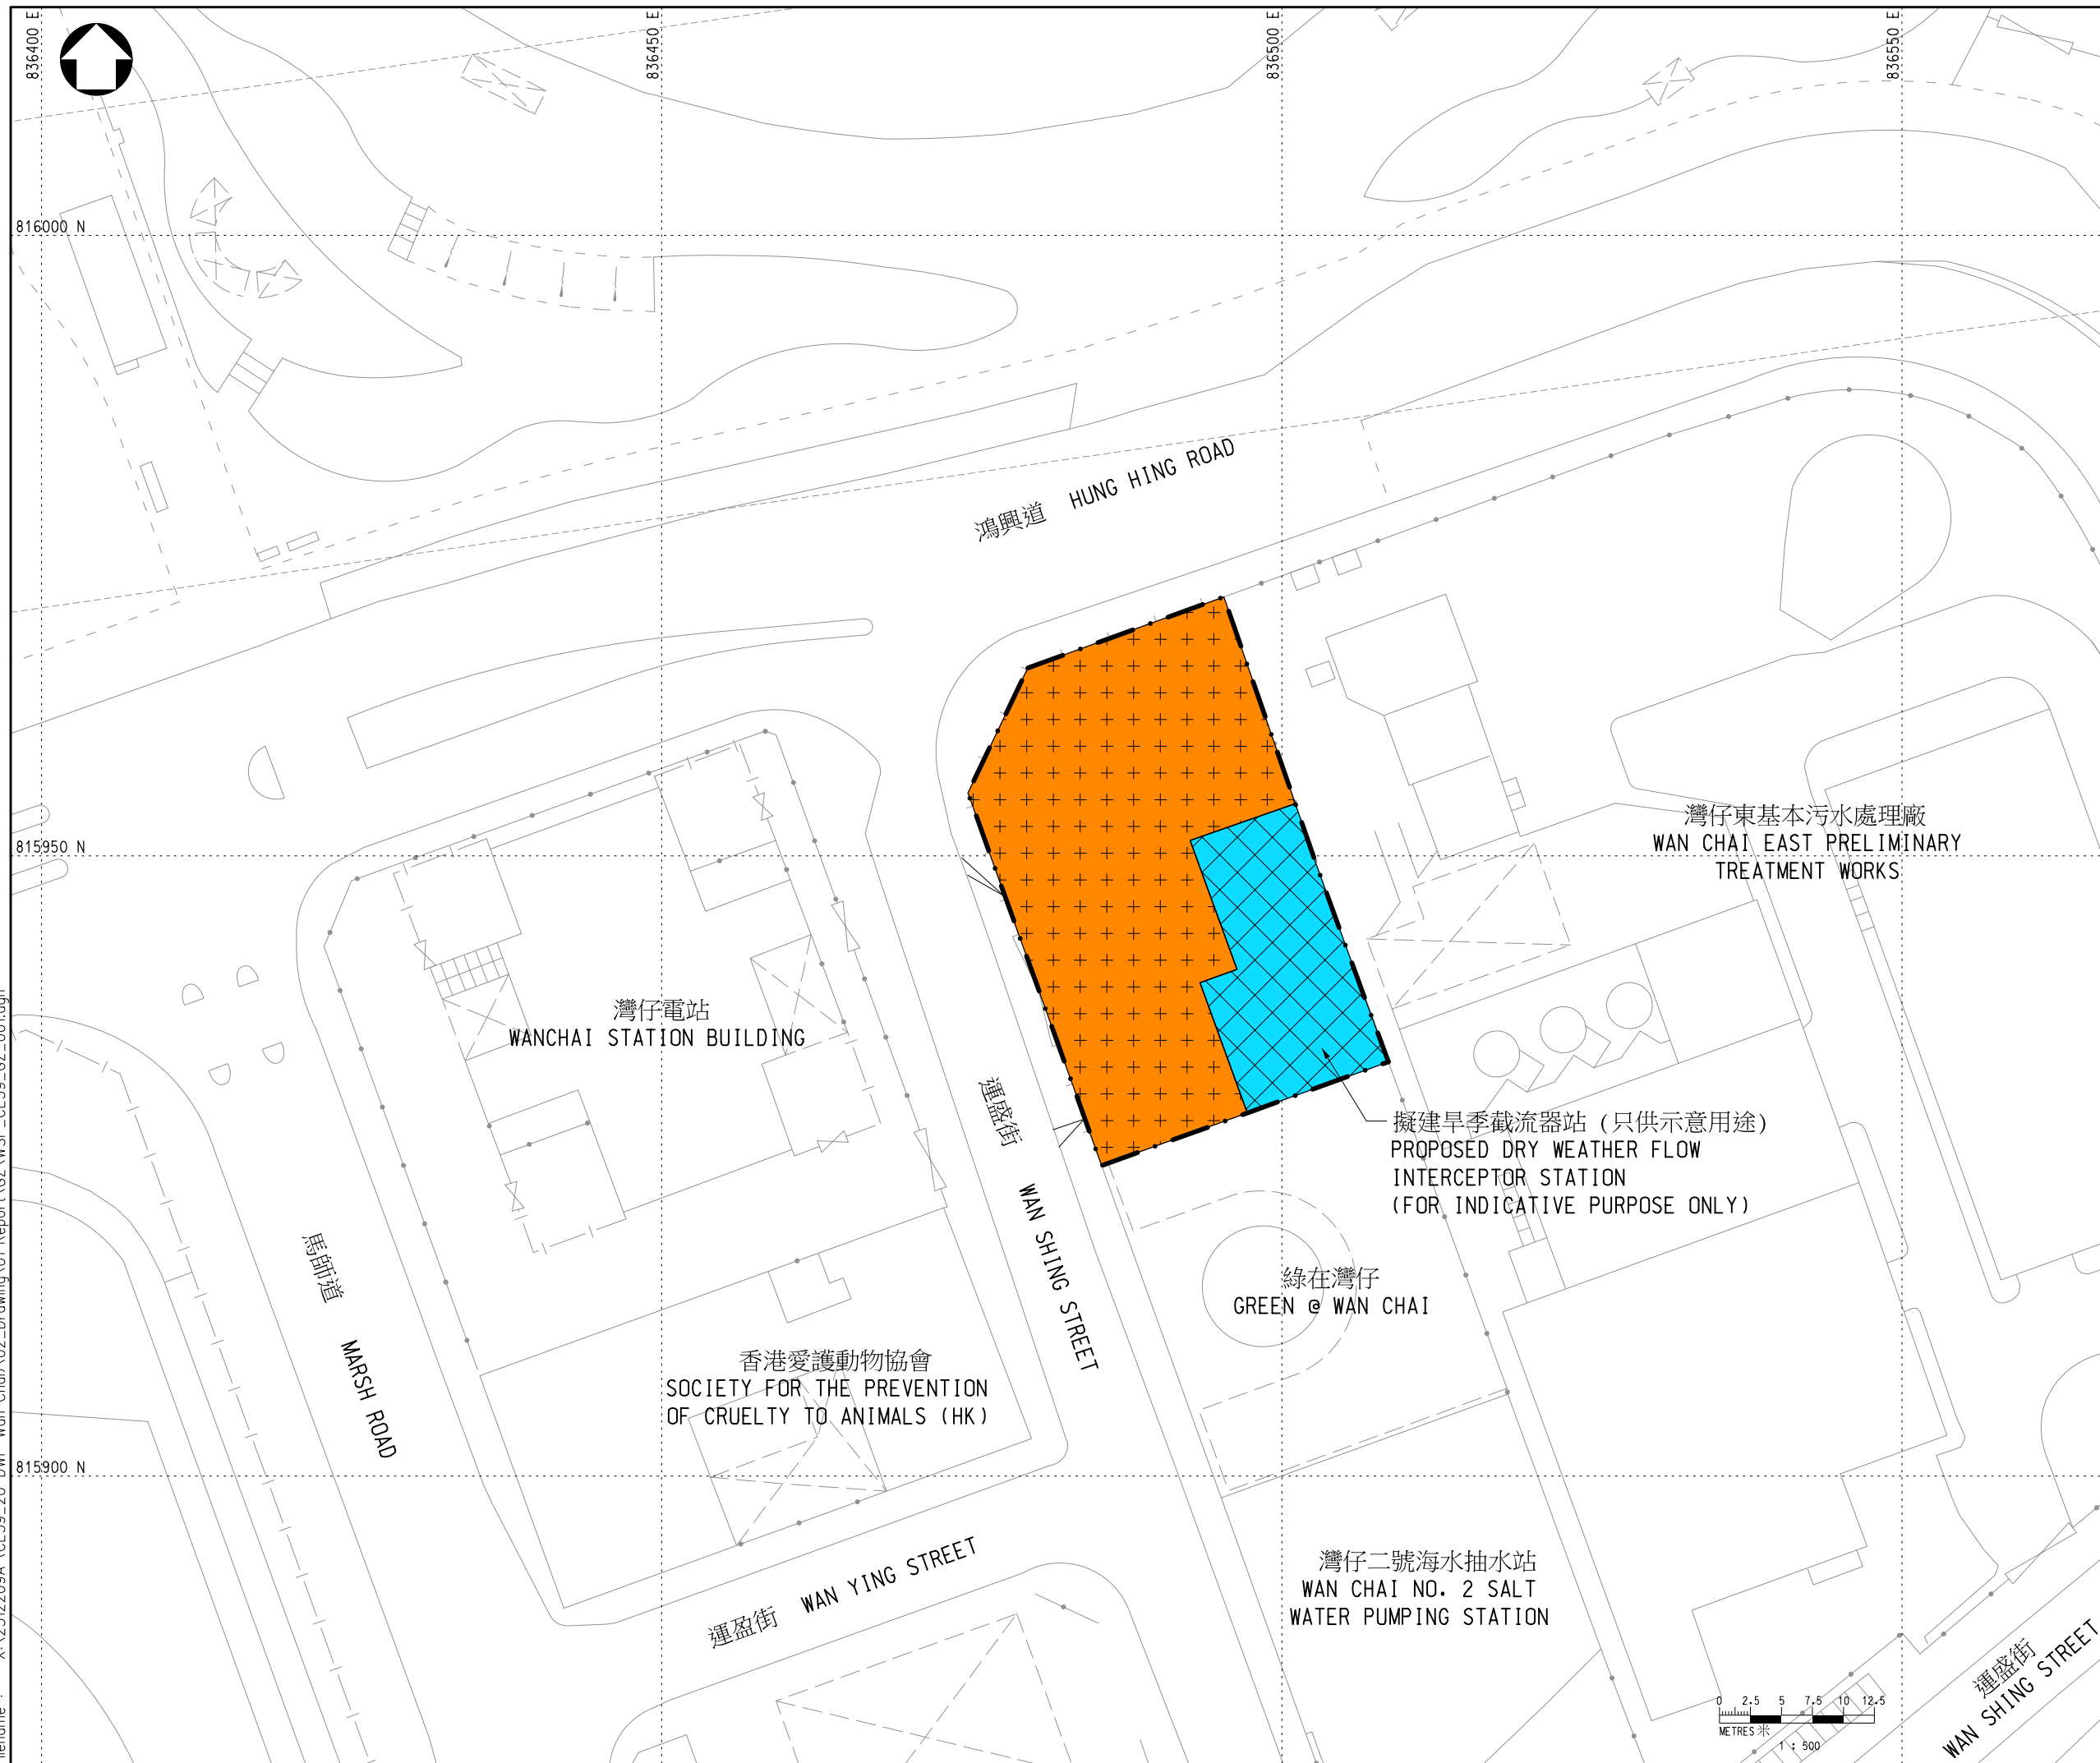

索引圖 KEY PLAN
 比例 SCALE 1:4000

- 註釋 NOTES:**
- 除另有指明外，所有量度以米為單位。
 ALL DIMENSIONS ARE IN METRES UNLESS OTHERWISE SPECIFIED.
 - 所有水平均為約數，以米為單位，並基於香港主水平基準上。
 ALL LEVELS ARE APPROXIMATE VALUES AND IN METRES ABOVE HONG KONG PRINCIPAL DATUM.

- 圖例 LEGEND:**
- 施工區界限
LIMIT OF WORKS AREA
 - 由工務計劃項目第7677CL號所建造的
車道將永久封閉
CARRIAGEWAY UNDER PWP ITEM No. 7677CL TO BE PERMANENTLY CLOSED
 - 由工務計劃項目第7677CL號所建造的
車道將暫時封閉並重建
CARRIAGEWAY UNDER PWP ITEM No. 7677CL TO BE TEMPORARILY CLOSED AND RECONSTRUCTED

批註 ENDORSED BY

陳美寶 CHAN Mable
 運輸及物流局常任秘書長
 PERMANENT SECRETARY FOR
 TRANSPORT AND LOGISTICS

日期 DATE: _____

核准 APPROVED BY

李超臻 LEE CHIU CHUN, LAWRENCE
 渠務署首席項目統籌/系統管理
 PRINCIPAL PROJECT COORDINATOR/
 SYSTEM MANAGEMENT DIVISION
 DRAINAGE SERVICES DEPARTMENT

日期 DATE: _____

工程名稱 PROJECT TITLE
 工務計劃項目第4444DS號
 建造灣仔東旱季截流器的道路工程
 ROAD WORKS UNDER PWP ITEM NO. 4444DS
 CONSTRUCTION OF DRY WEATHER FLOW
 INTERCEPTOR AT WAN CHAI EAST

圖則名稱 PLAN TITLE
 根據《道路(工程、使用及補償)條例》
 (第370章)而在憲報公布之圖則
 PLAN FOR GAZETTING UNDER ROADS
 (WORKS, USE AND COMPENSATION)
 ORDINANCE (CHAPTER 370)

圖則編號 PLAN NO.
CE39/GZ/001

比例 SCALE
 A3 1 : 500

辦事處 OFFICE
 系統管理部
 SYSTEM MANAGEMENT DIVISION

