


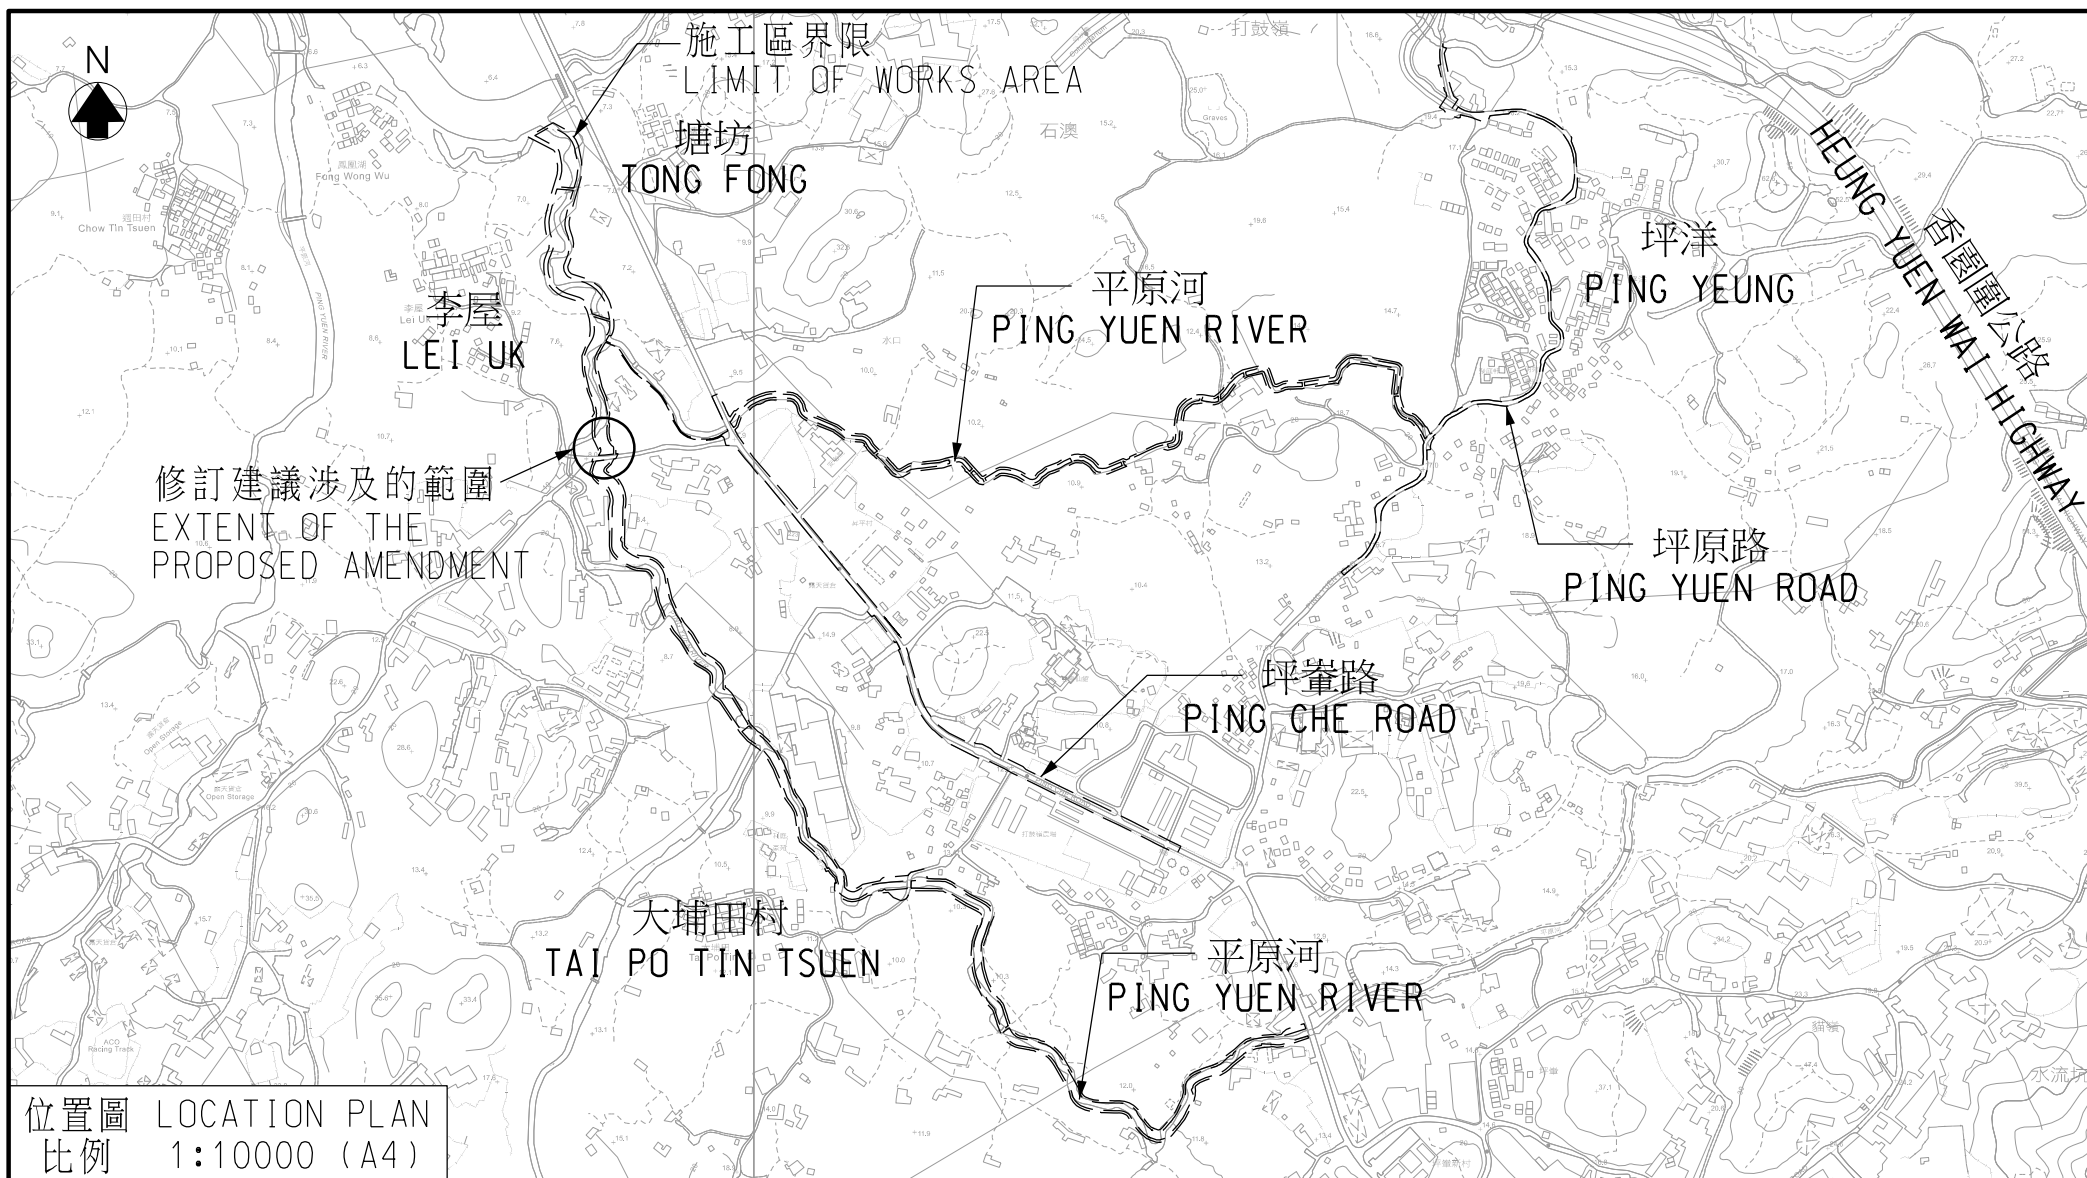

工務計劃項目第4173CD號
打鼓嶺雨水排放系統改善工程 - 附屬道路工程

PWP ITEM NO. 4173CD
DRAINAGE IMPROVEMENT WORKS IN TA KWU LING - ANCILLARY ROAD WORKS