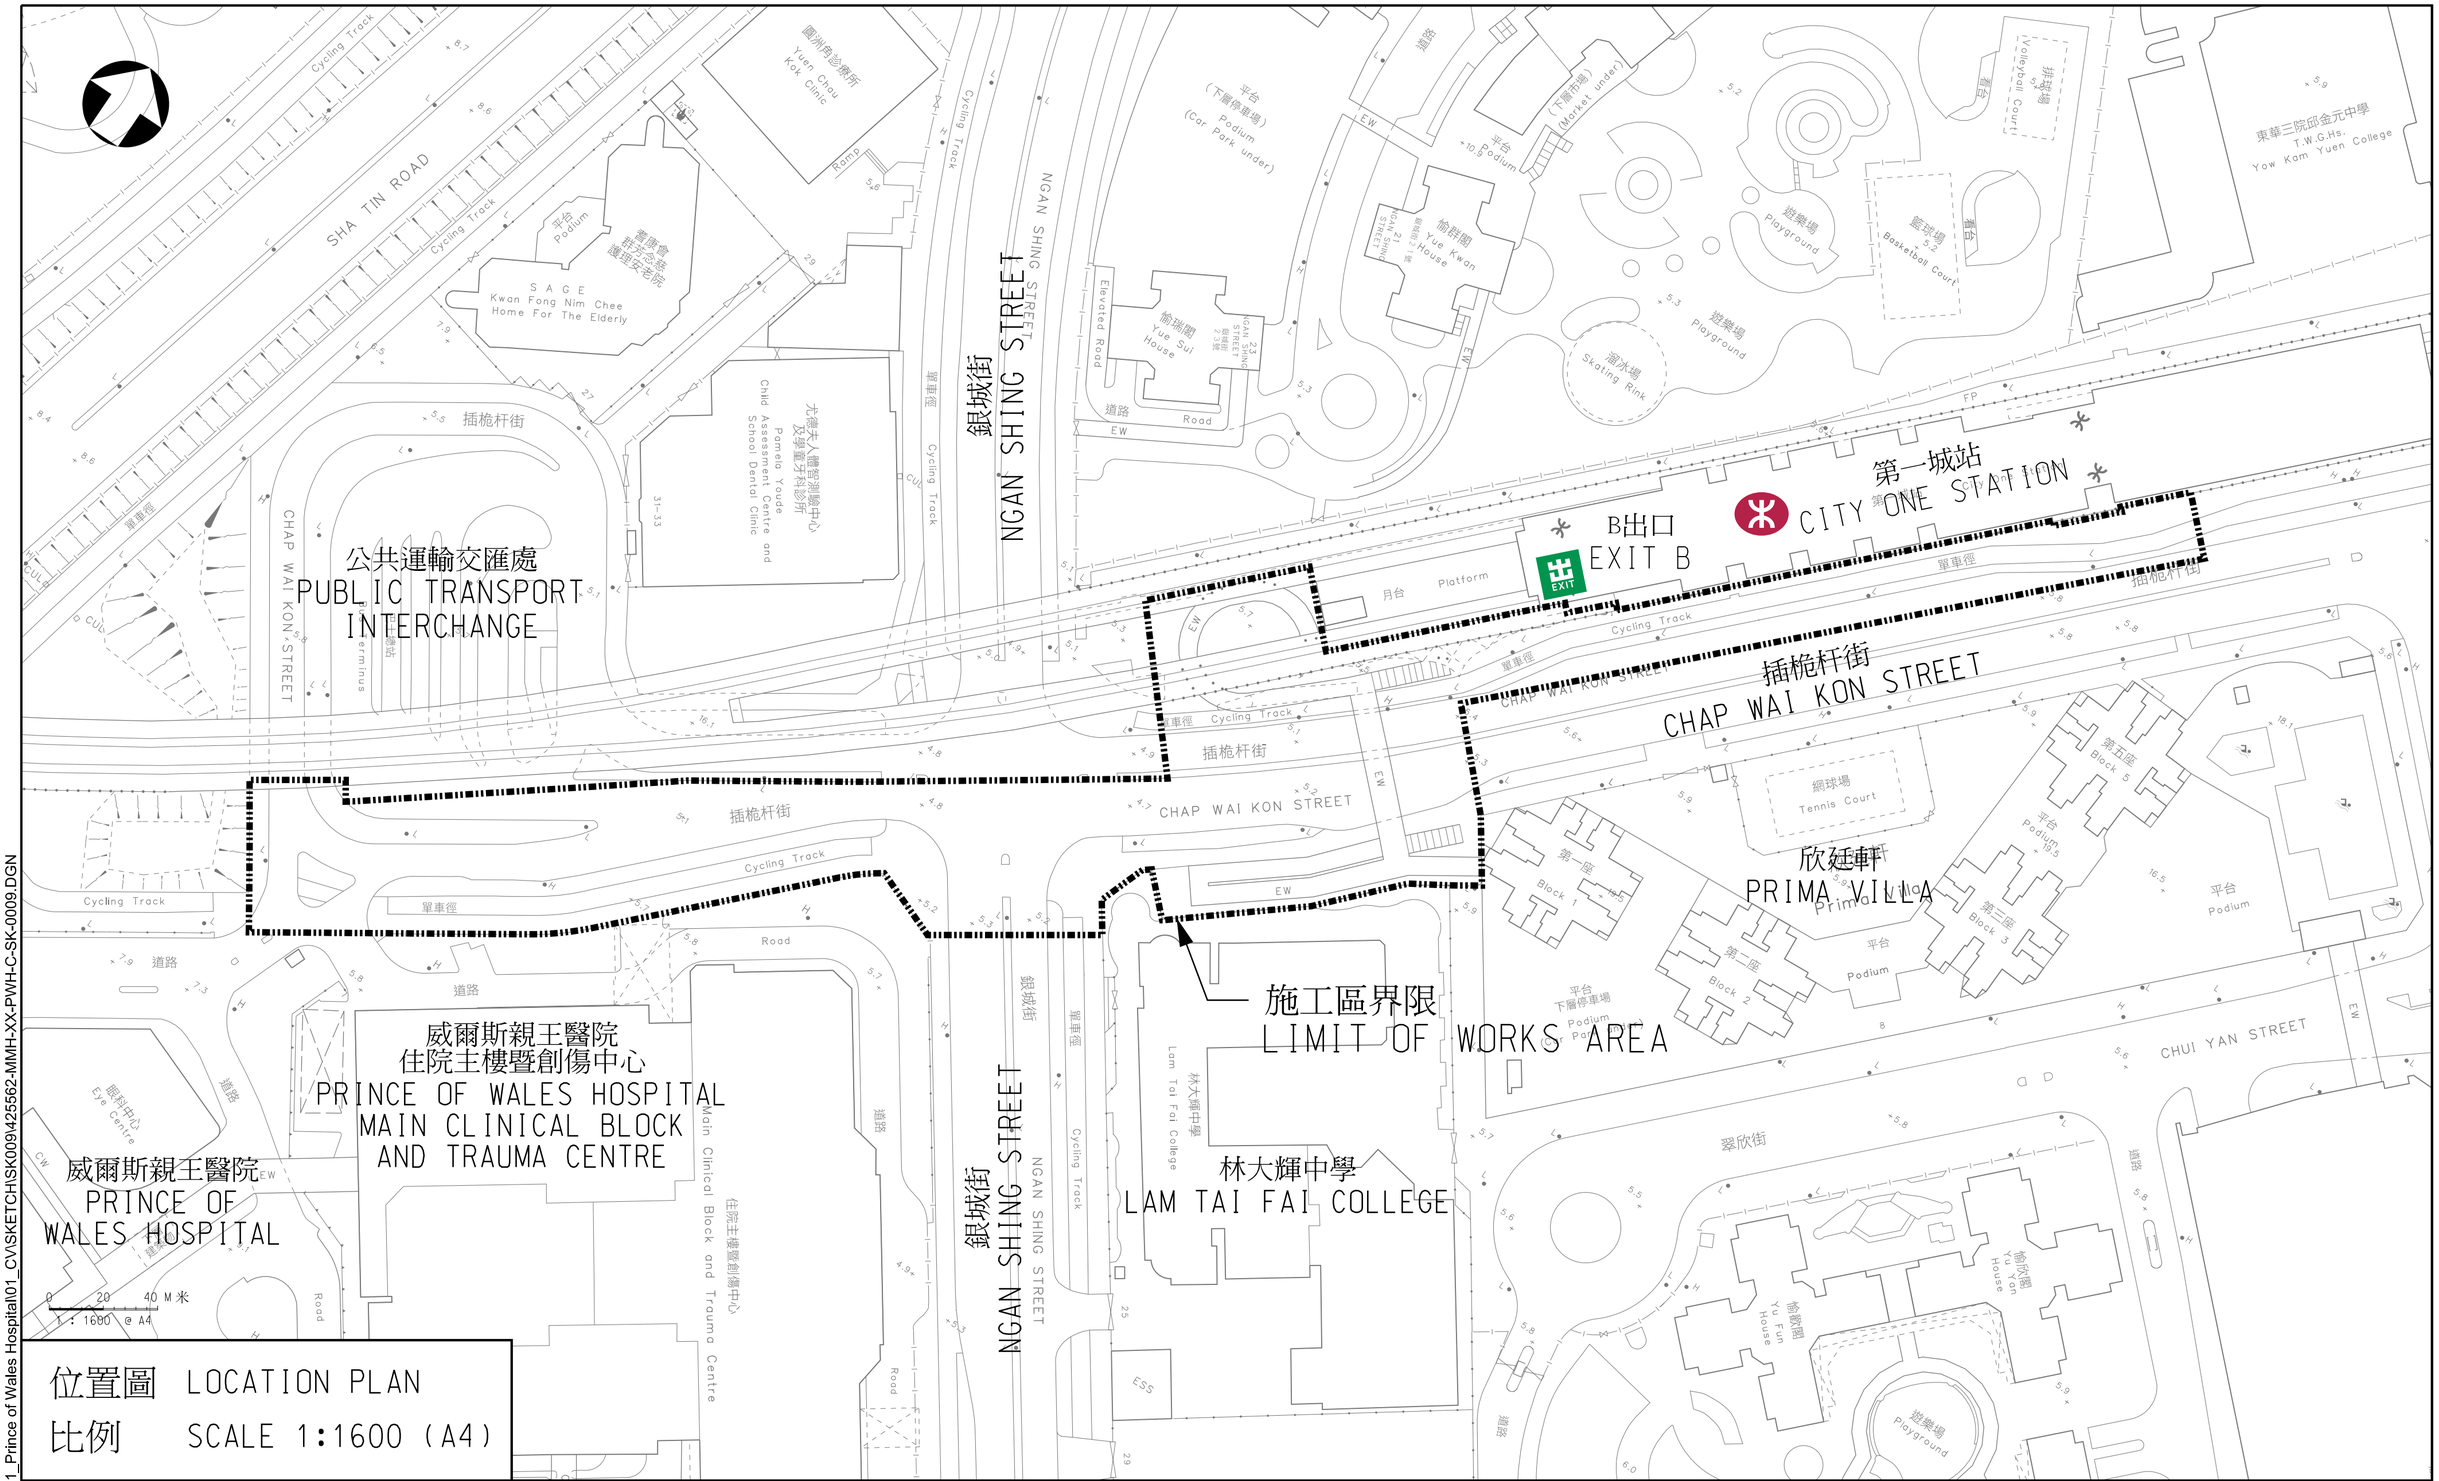

位置圖 LOCATION PLAN

比例 SCALE 1:1600 (A4)

工務計劃項目第6209TB號

港鐵第一城站至威爾斯親王醫院行人通道系統

PWP ITEM NO. 6209TB

PEDESTRIAN LINK BETWEEN MTR CITY ONE STATION
AND PRINCE OF WALES HOSPITAL

F:\425562-Hong Kong\6.0-DMA\02_WIP\01_Prince of Wales Hospital\01_CV\SKETCH\SK0091425562-MMH-XX-PWH-C-SK-0009.DGN