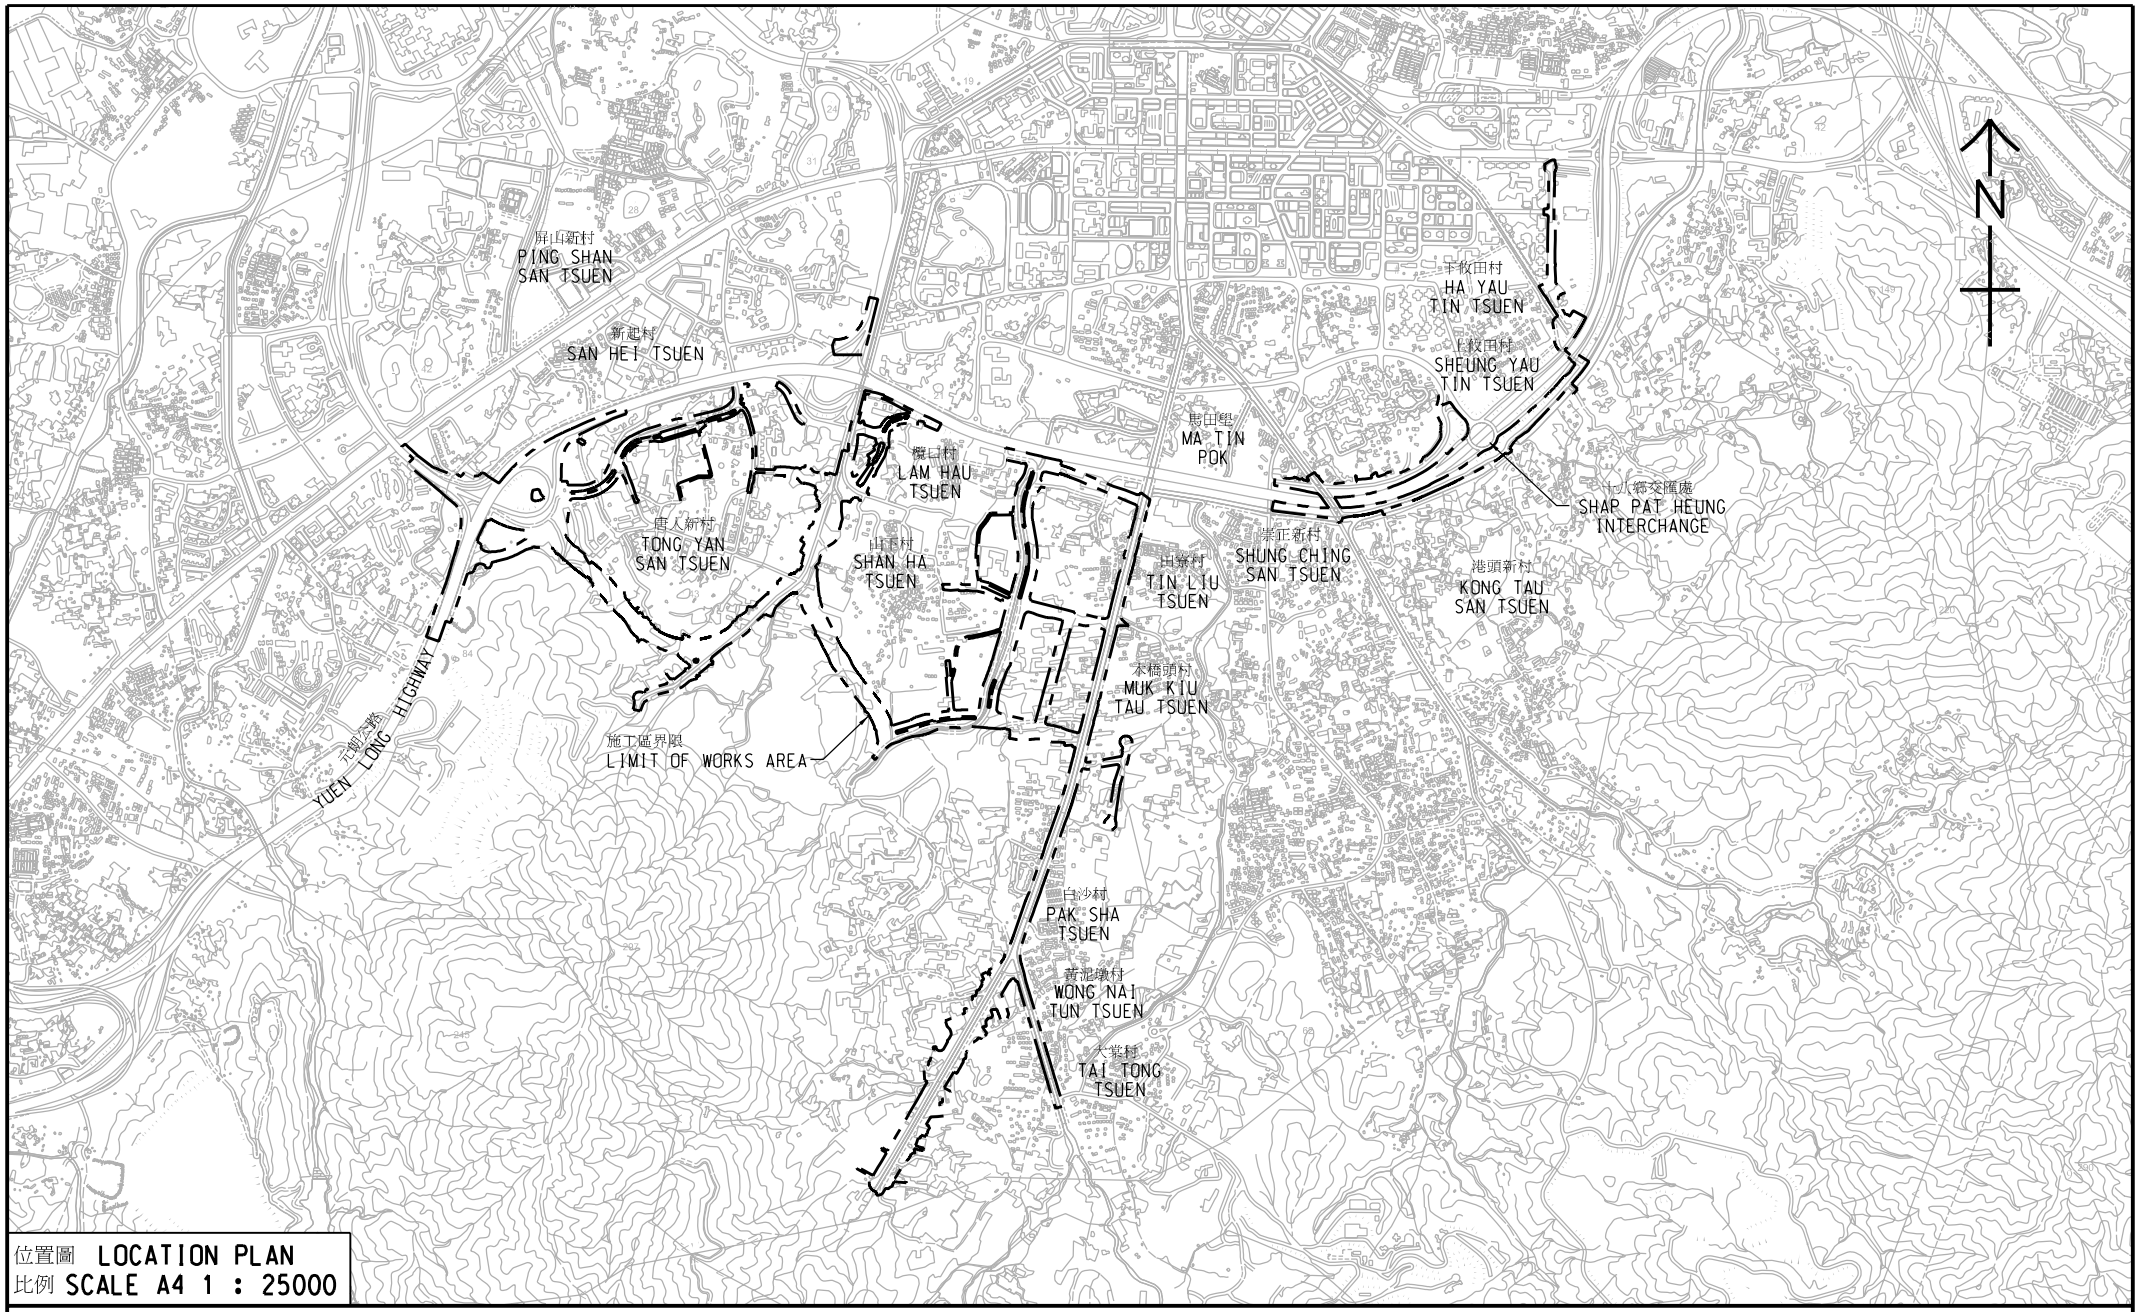

位置圖 LOCATION PLAN
比例 SCALE A4 1 : 25000

工務計劃項目第 7827CL 號（部分）
元朗南第二期發展的道路工程

PWP ITEM NO. 7827CL (PART)
ROAD WORKS UNDER YUEN LONG SOUTH DEVELOPMENT
- SECOND PHASE DEVELOPMENT