


位置圖 LOCATION PLAN  
 比例 SCALE 1 : 5000

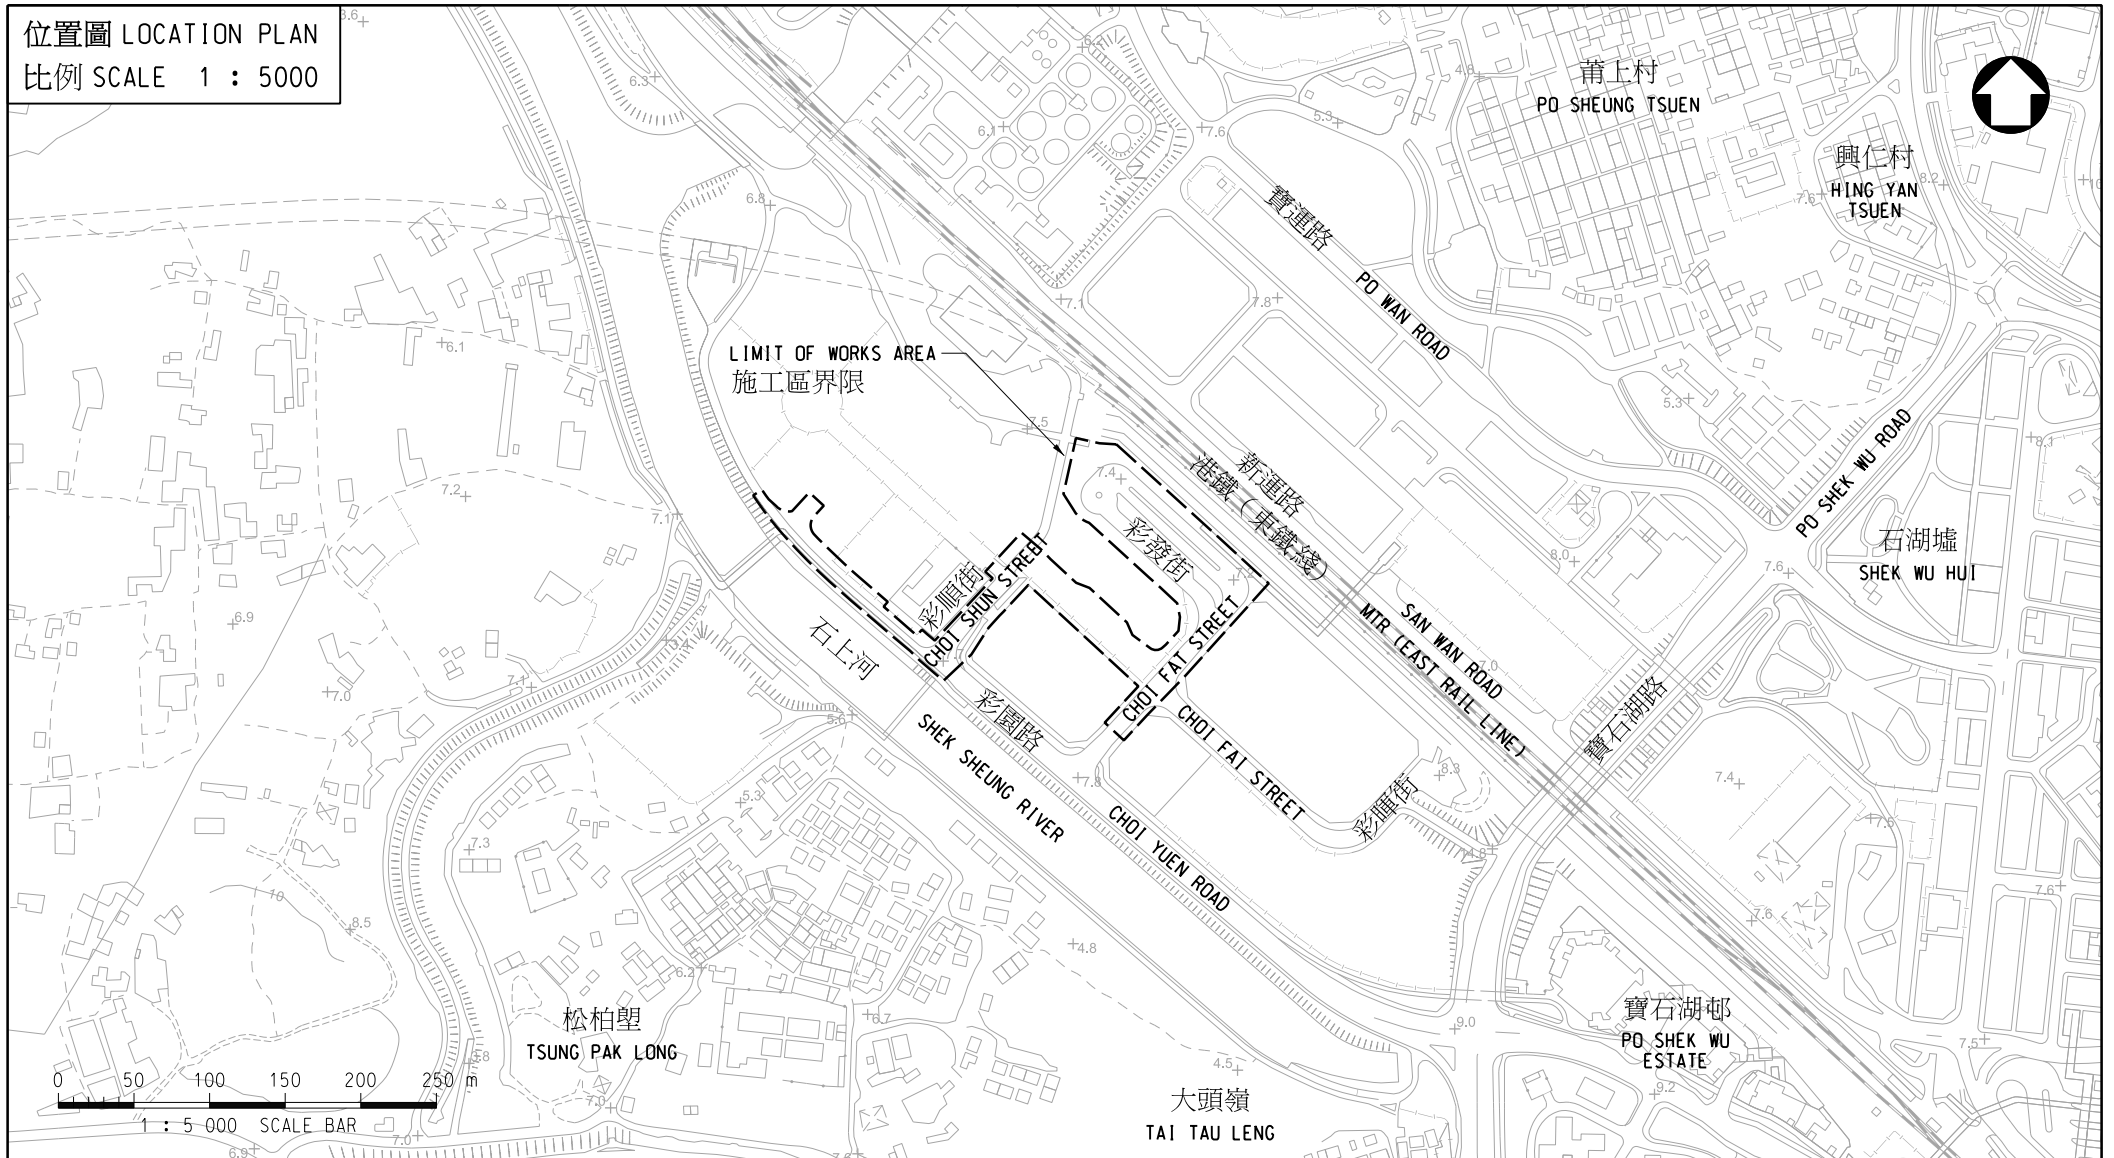

工務計劃項目第B850CL號  
 上水彩順街公營房屋發展之工地平整及基礎設施工程  
 PWP ITEM NO. B850CL  
 SITE FORMATION AND INFRASTRUCTURE WORKS FOR PUBLIC HOUSING DEVELOPMENT  
 AT CHOI SHUN STREET, SHEUNG SHUI