


LOCATION PLAN

位置圖

SCALE 比例 1 : 20 000 (A4)

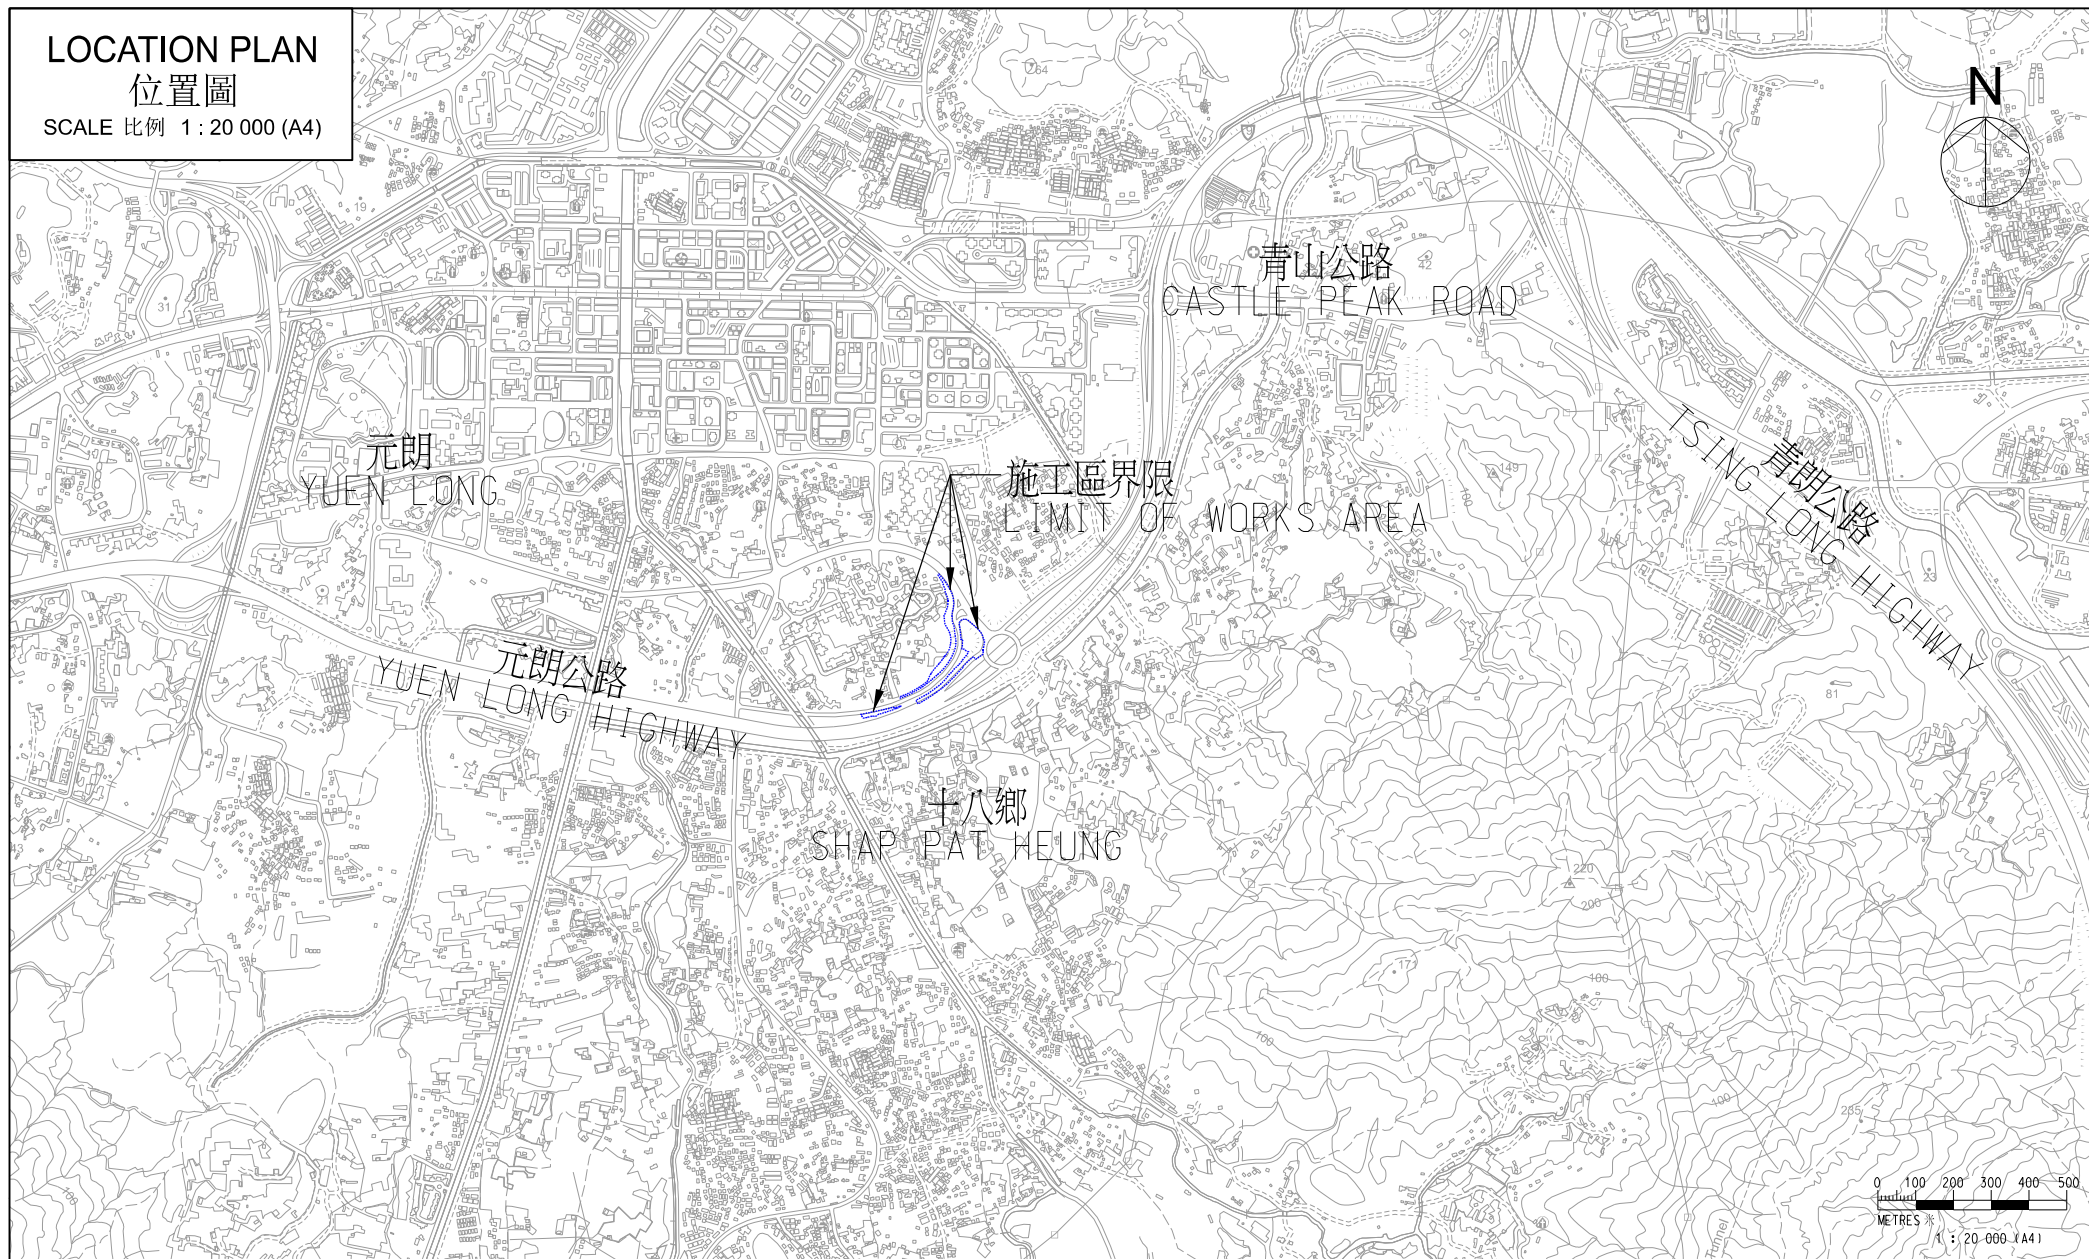

工務計劃項目第B873CL號

元朗大旗嶺公營房屋發展之工地平整和基礎建設工程
道路工程

ROAD WORKS UNDER PWP ITEM NO. B873CL

SITE FORMATION AND INFRASTRUCTURE WORKS FOR PUBLIC HOUSING DEVELOPMENT AT TAI KEI LENG, YUEN LONG