


位置 LOCATION

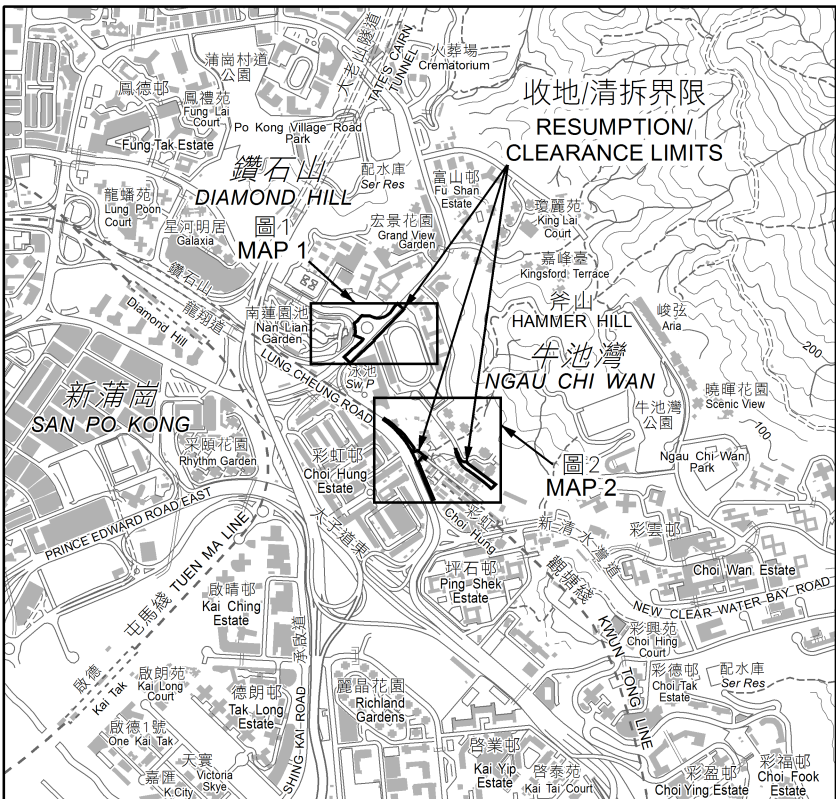


比例 SCALE 1:20 000

將予收回土地的面積
Area of Land to be Resumed

測量約份第二約地段編號 S.D. 2 Lot No.	平方米(約數) m²(about)	平方呎(約數) ft²(about)
1663 (P)	32.9	354
總面積 TOTAL AREA	32.9	354

圖例
LEGEND

- 收地 / 清拆界限
RESUMPTION / CLEARANCE LIMIT
- 將予收回的土地
LAND TO BE RESUMED
- 地段界線
LOT BOUNDARY
- 測量約份
SURVEY DISTRICT
- 部分
PORTION
- 橙色
COLOURED ORANGE

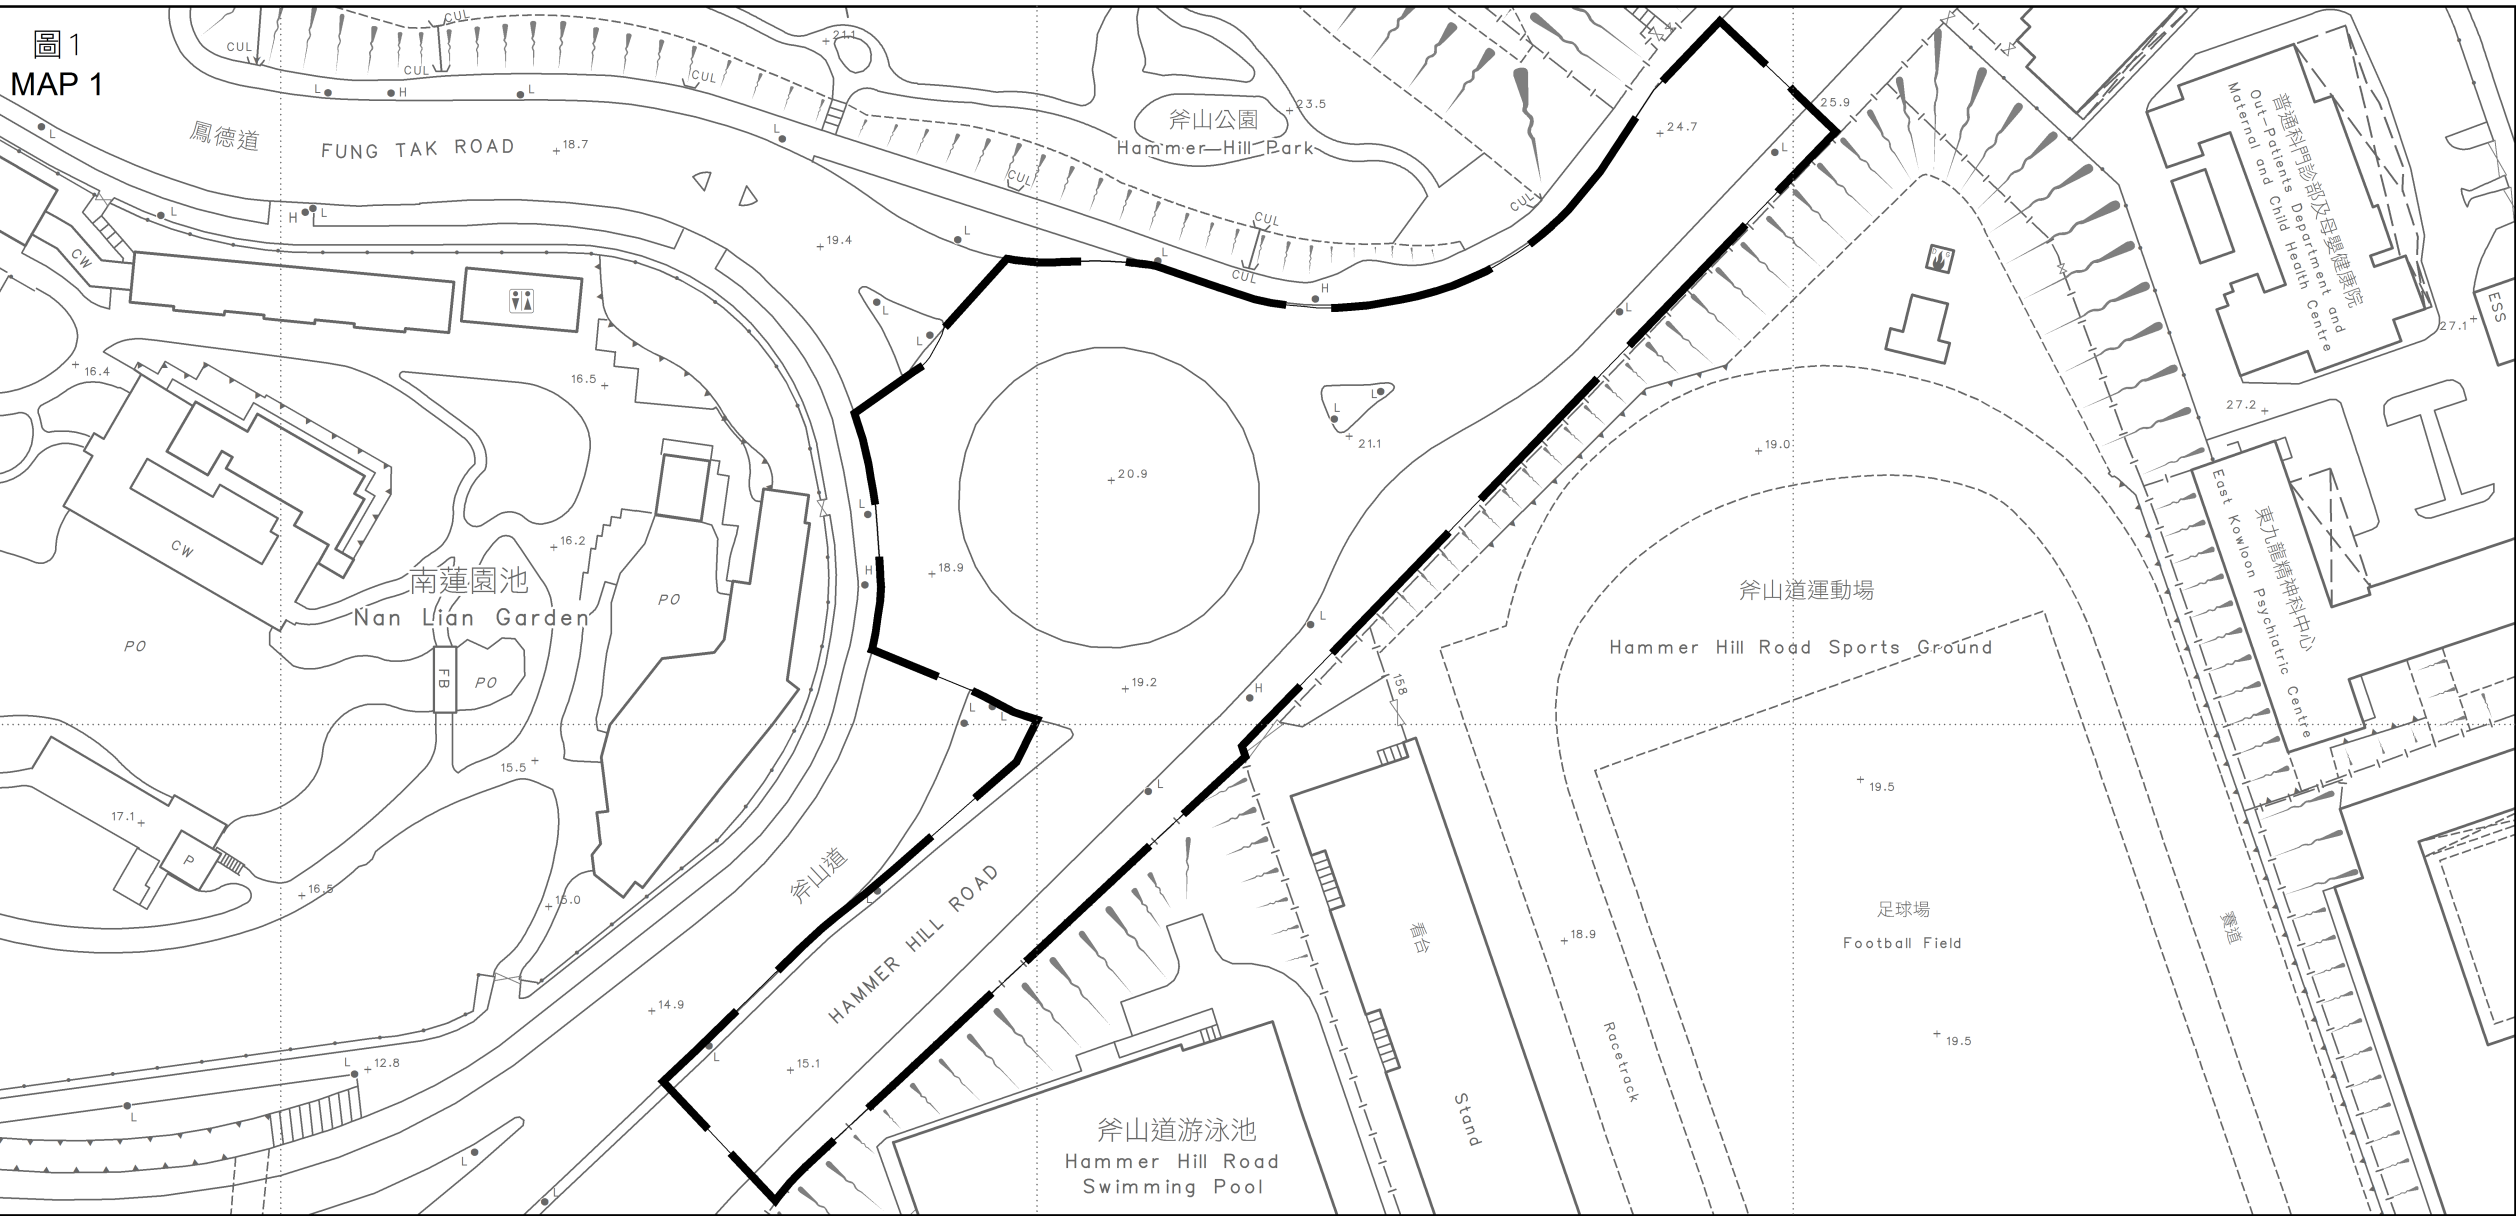

比例尺 SCALE 1:1 000
metres 20 0 20 40 60 80 100 metres

只作識別用
FOR IDENTIFICATION PURPOSES ONLY

已簽署 Signed

(梁妙燕 Karen MY LEUNG)

總產業測量師 / 土地徵用 Chief Estate Surveyor / Acquisition

日期 Date 01 / 11 / 2022



地政總署 土地徵用組
Acquisition Section
Lands Department

圖則由九龍測量處繪製
Plan Prepared by District Survey Office, Kowloon

© 香港特別行政區政府 — 版權所有 Copyright reserved - Hong Kong SAR Government

收地圖則

道路（工程、使用及補償）條例（第370章）

工務計劃項目第7870CL號

黃大仙牛池灣村公營房屋發展之工地平整及基礎設施工程的道路工程

RESUMPTION PLAN

ROADS (WORKS, USE AND COMPENSATION) ORDINANCE (CHAPTER 370)

ROAD WORKS UNDER PWP ITEM No. 7870CL

SITE FORMATION AND INFRASTRUCTURE WORKS FOR PUBLIC HOUSING DEVELOPMENT

AT NGAU CHI WAN VILLAGE, WONG TAI SIN

檔案編號 File No. DSO/K W308/2, ACQ GP/9/8

測量圖編號 Survey Sheet No. 11-NE-7A, 7C

發展藍圖編號 Layout Plan No. ---

參考圖編號 Reference Plan No. 60625506/LRP/NCWV_002-004
(土木工程拓展署 CEDD)

圖則編號 PLAN No. KM10766

日期 Date : 19/10/2022