


位置圖
LOCATION PLAN
不按比例
NOT TO SCALE

DRAWING NO. NOL-U13

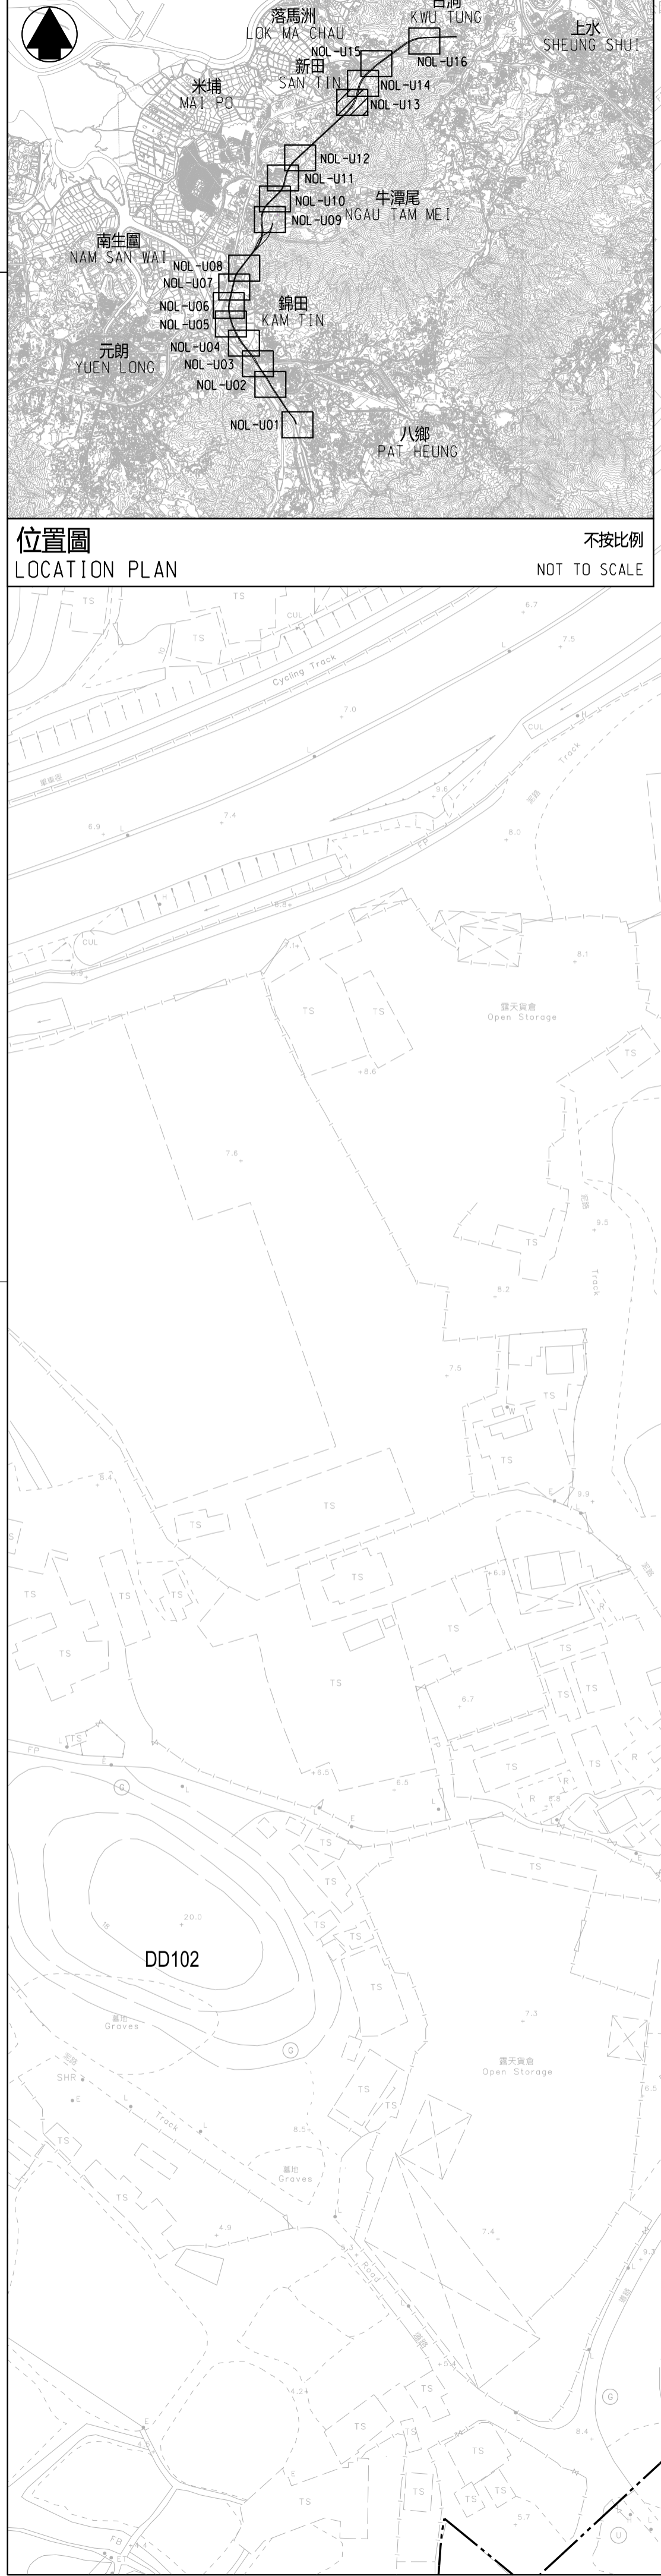

接駁線 MATCH LINE
延續部分參閱圖號 NOL-U14
FOR CONTINUATION
SEE DRAWING NO. NOL-U14

- 圖例 LEGEND :**
- 方案界線
BOUNDARY OF THE SCHEME
 - - - 地段界線
LOT BOUNDARY
 - 丈量約份界線
DEMARCATON DISTRICT BOUNDARY
 - 參線
REFERENCE LINE
 - ① 參線標記
REFERENCE LINE MARK
 - 建議收回的地層
UNDERGROUND STRATA PROPOSED
TO BE RESUMED
 - DD 丈量約份
DEMARCATON DISTRICT
 - RP 餘段
REMAINING PORTION
 - S. 分段
SECTION
 - SS. 小分段
SUB-SECTION
 - (P) 部分
PORTION

- 一般說明 GENERAL NOTES :**
1. 有關一般說明參閱圖號 NOL-G01.
FOR GENERAL NOTES, REFER TO DRAWING NO. NOL-G01.
 2. 有關收回地層表參閱圖號 NOL-U17至圖號 NOL-U18.
FOR UNDERGROUND STRATA RESUMPTION SCHEDULE
REFER TO DRAWING NOS. NOL-U17 TO NOL-U18.
 3. 沿參線的切面立視圖顯示的正/負水平基準均為約數。
THE +/- mPDs SHOWN IN THE SECTIONAL ELEVATION
ALONG REFERENCE LINE ARE APPROXIMATE.
 4. 所有座標及高度均應參考HK1980網格及香港的主水平基準
TO THE HK1980 GRID AND THE HONG KONG PRINCIPAL DATUM.

修訂表
TABLE OF AMENDMENTS

| 修訂 REV | 日期 DATE | 繪圖 BY | 核對 SUB | 負責 APP | 說明 DESCRIPTION |
|-----------|------------|----------|-----------|-----------|-------------------|
| | | | | | |

SIGNED
林雨舟 LAM YU CHAU
獲准發出
APPROVED FOR ISSUE
19 SEP 2023
發出日期 DATE OF ISSUE

圖則名稱 DRAWING TITLE
**鐵路條例 (第519章)
北環線主線
收回地層圖則
18頁的第13頁**
RAILWAYS ORDINANCE (CHAPTER 519)
NORTHERN LINK MAIN LINE
UNDERGROUND STRATA RESUMPTION PLAN
SHEET 13 OF 18

圖號 DRAWING NO. NOL-U13
比例 SCALE 1:1000 (A1)
或如圖示
AS SHOWN

