



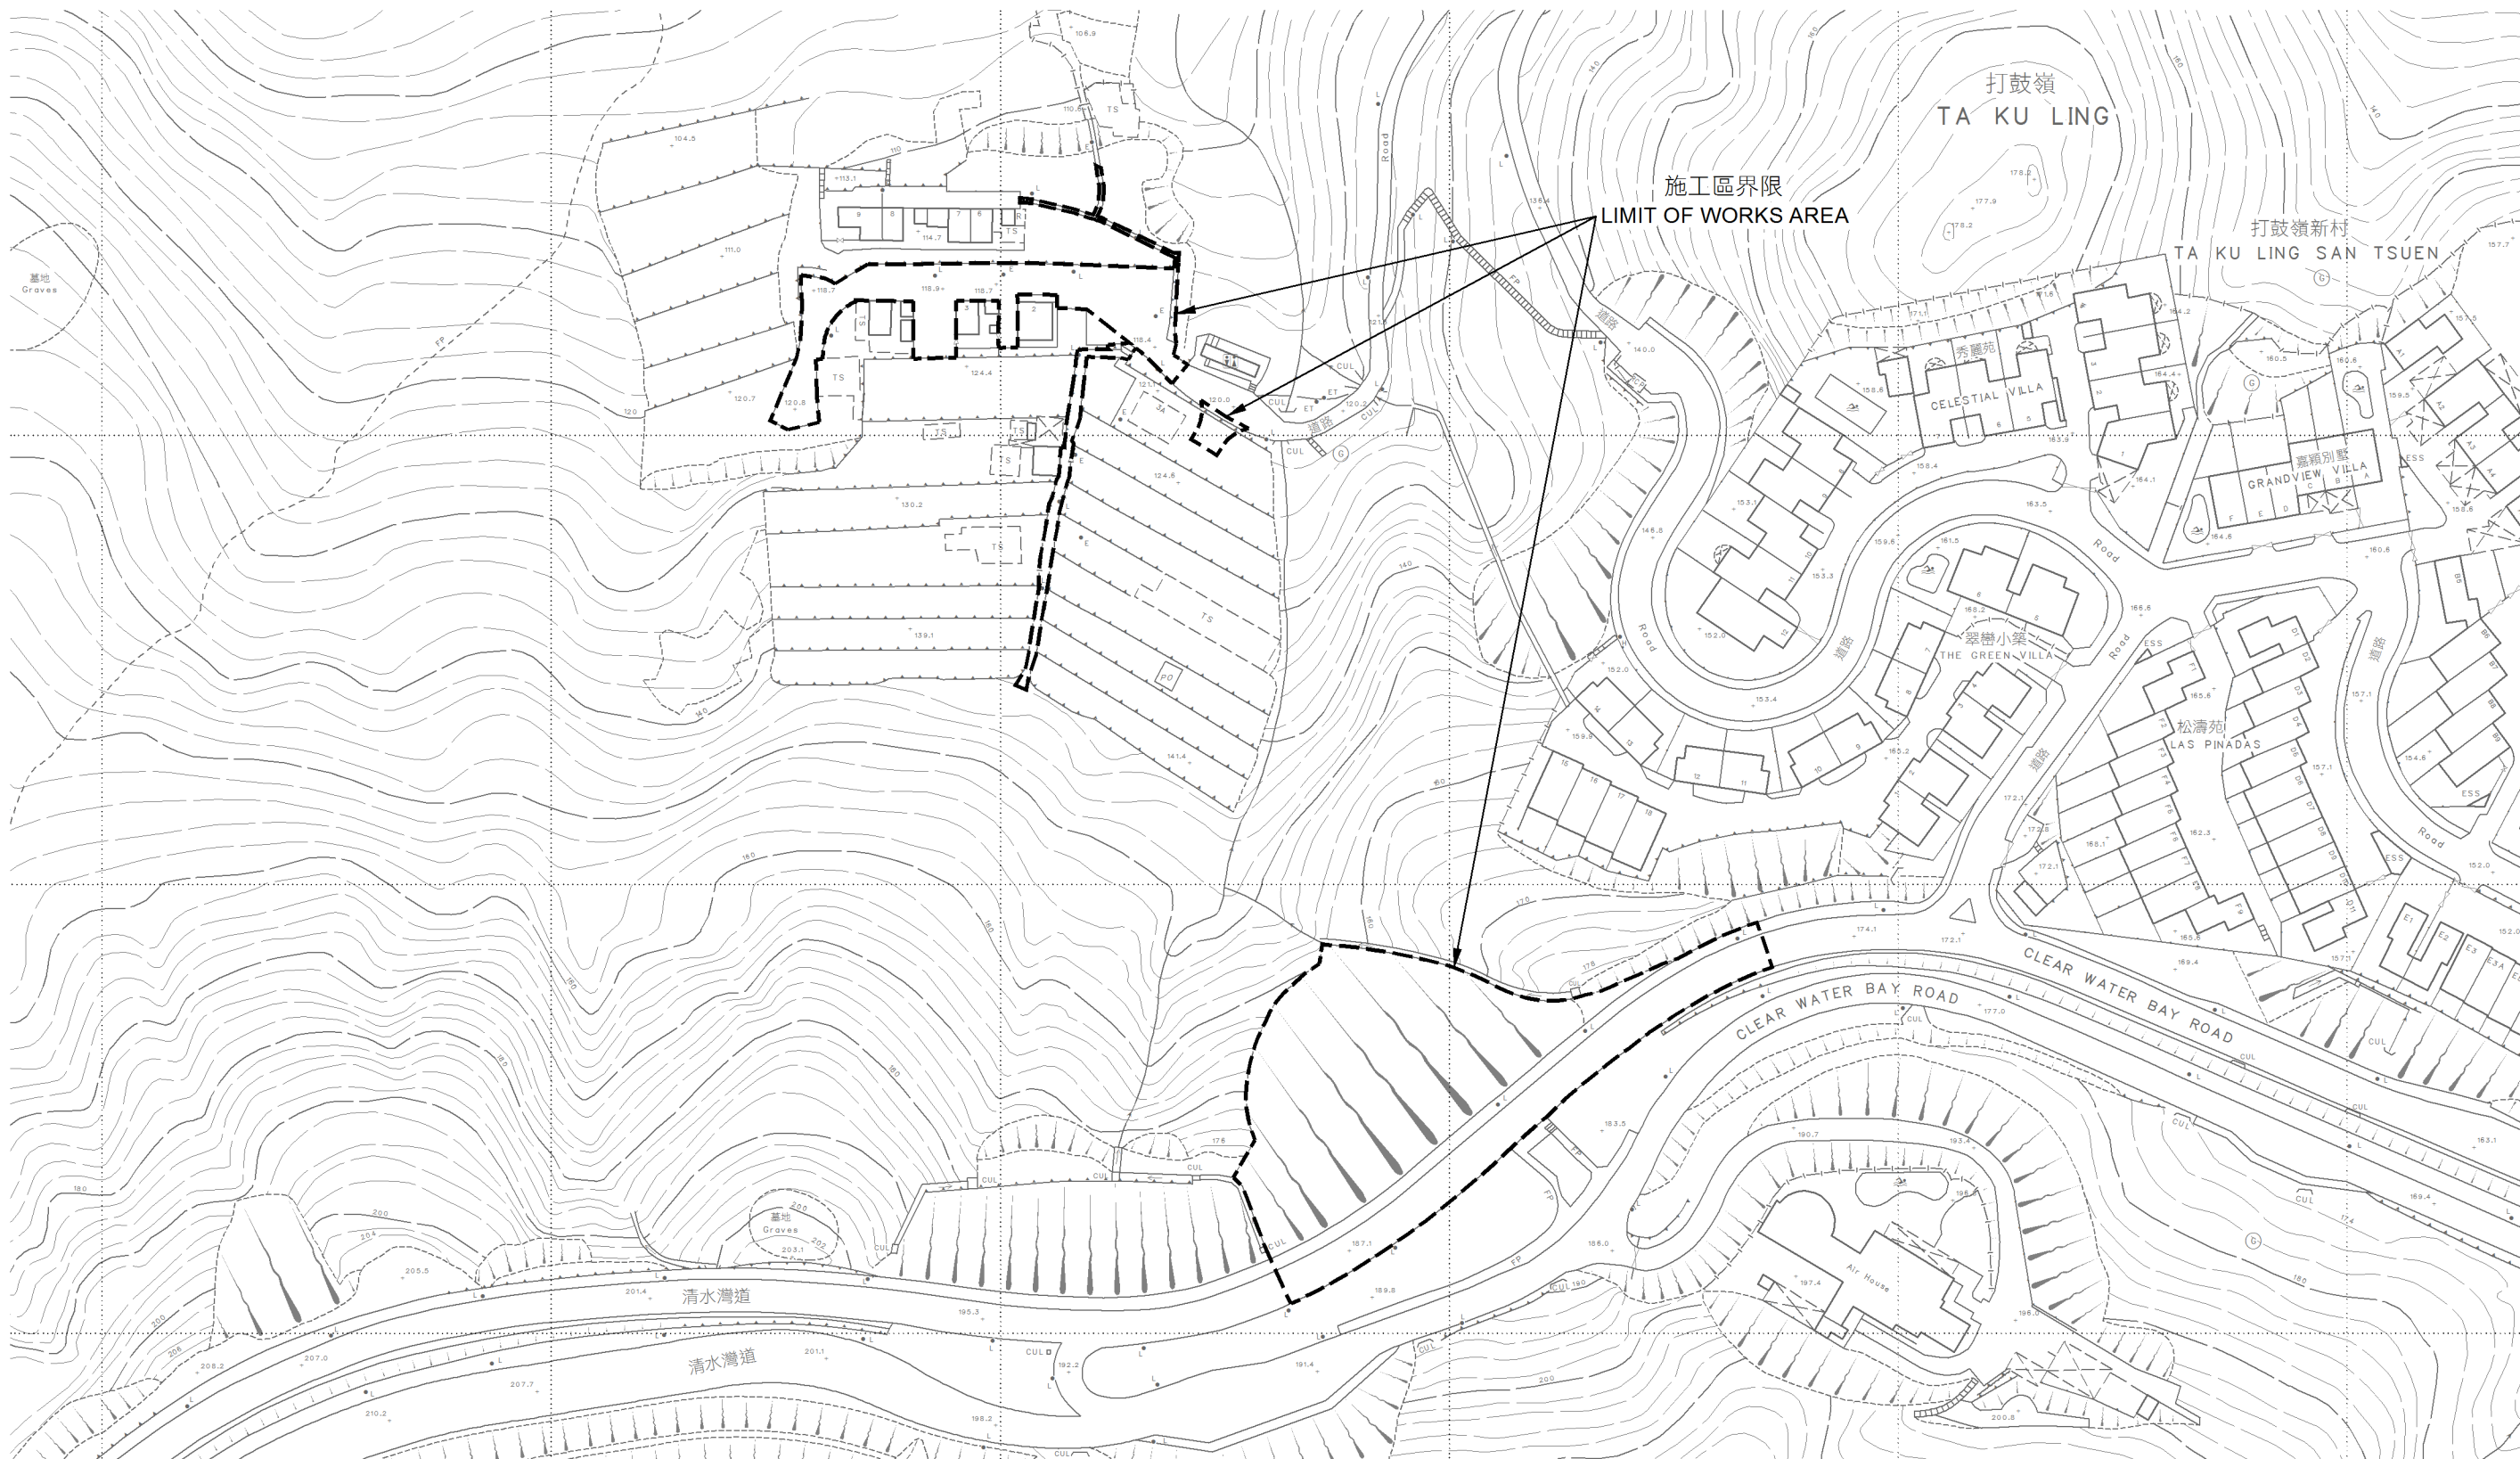

比例尺 SCALE 1:1 500

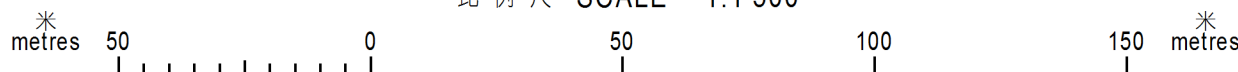

地政總署 土地供應組
Land Supply Section
Lands Department

圖則由西貢測量處繪製
Plan Prepared by District Survey Office, Sai Kung

© 香港特別行政區政府 版權所有 Copyright reserved - Hong Kong SAR Government

位置圖

西貢清水灣道及擬議打鼓嶺住宅用地的擬議道路工程

LOCATION PLAN

PROPOSED ROAD WORKS AT CLEAR WATER BAY ROAD, SAI KUNG
AND PROPOSED TA KU LING RESIDENTIAL SITE

檔案編號 File No. LD LS 90/SAT/89

測量圖編號 Survey Sheet Nos. 11-NE-5C/10A

發展藍圖編號 Layout Plan No. -----

參考圖編號 Reference Plan No. GAZ/TKL/101

圖則編號 PLAN No. SKM10151

日期 Date: 22/11/2022