

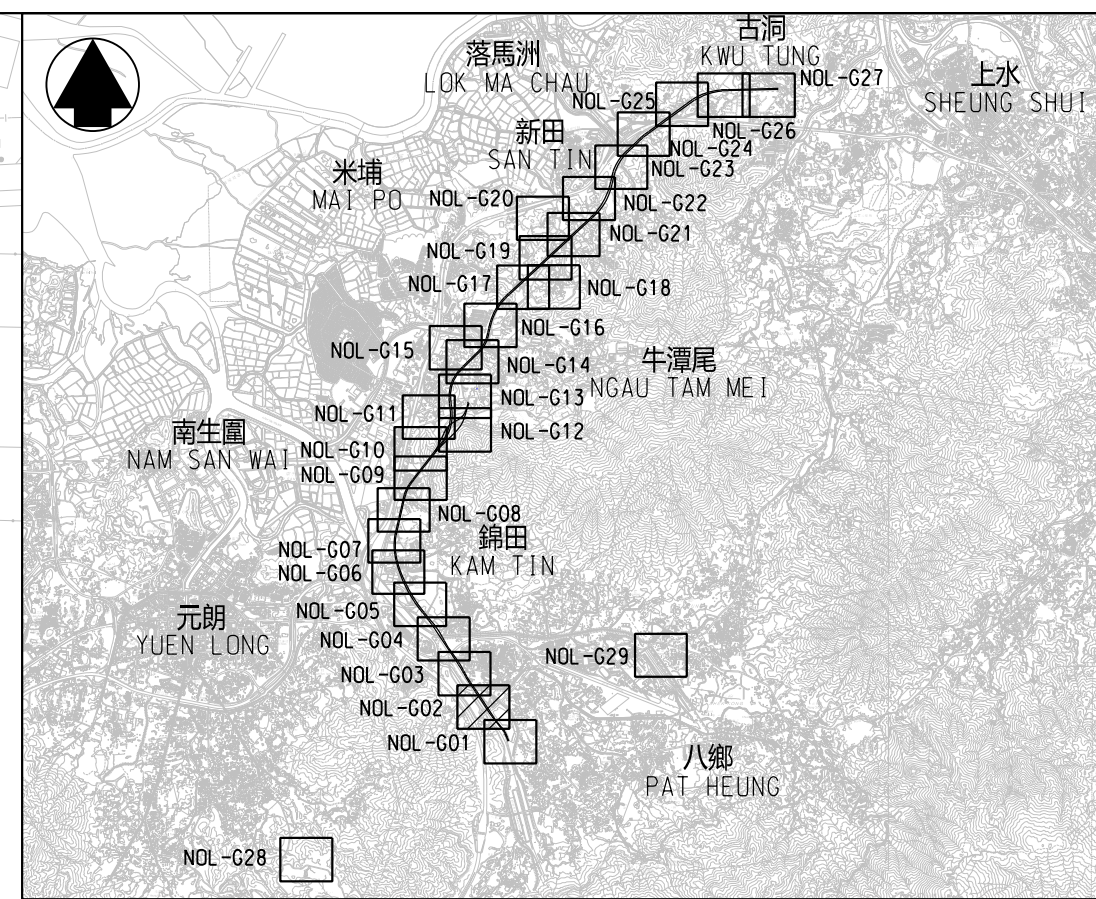


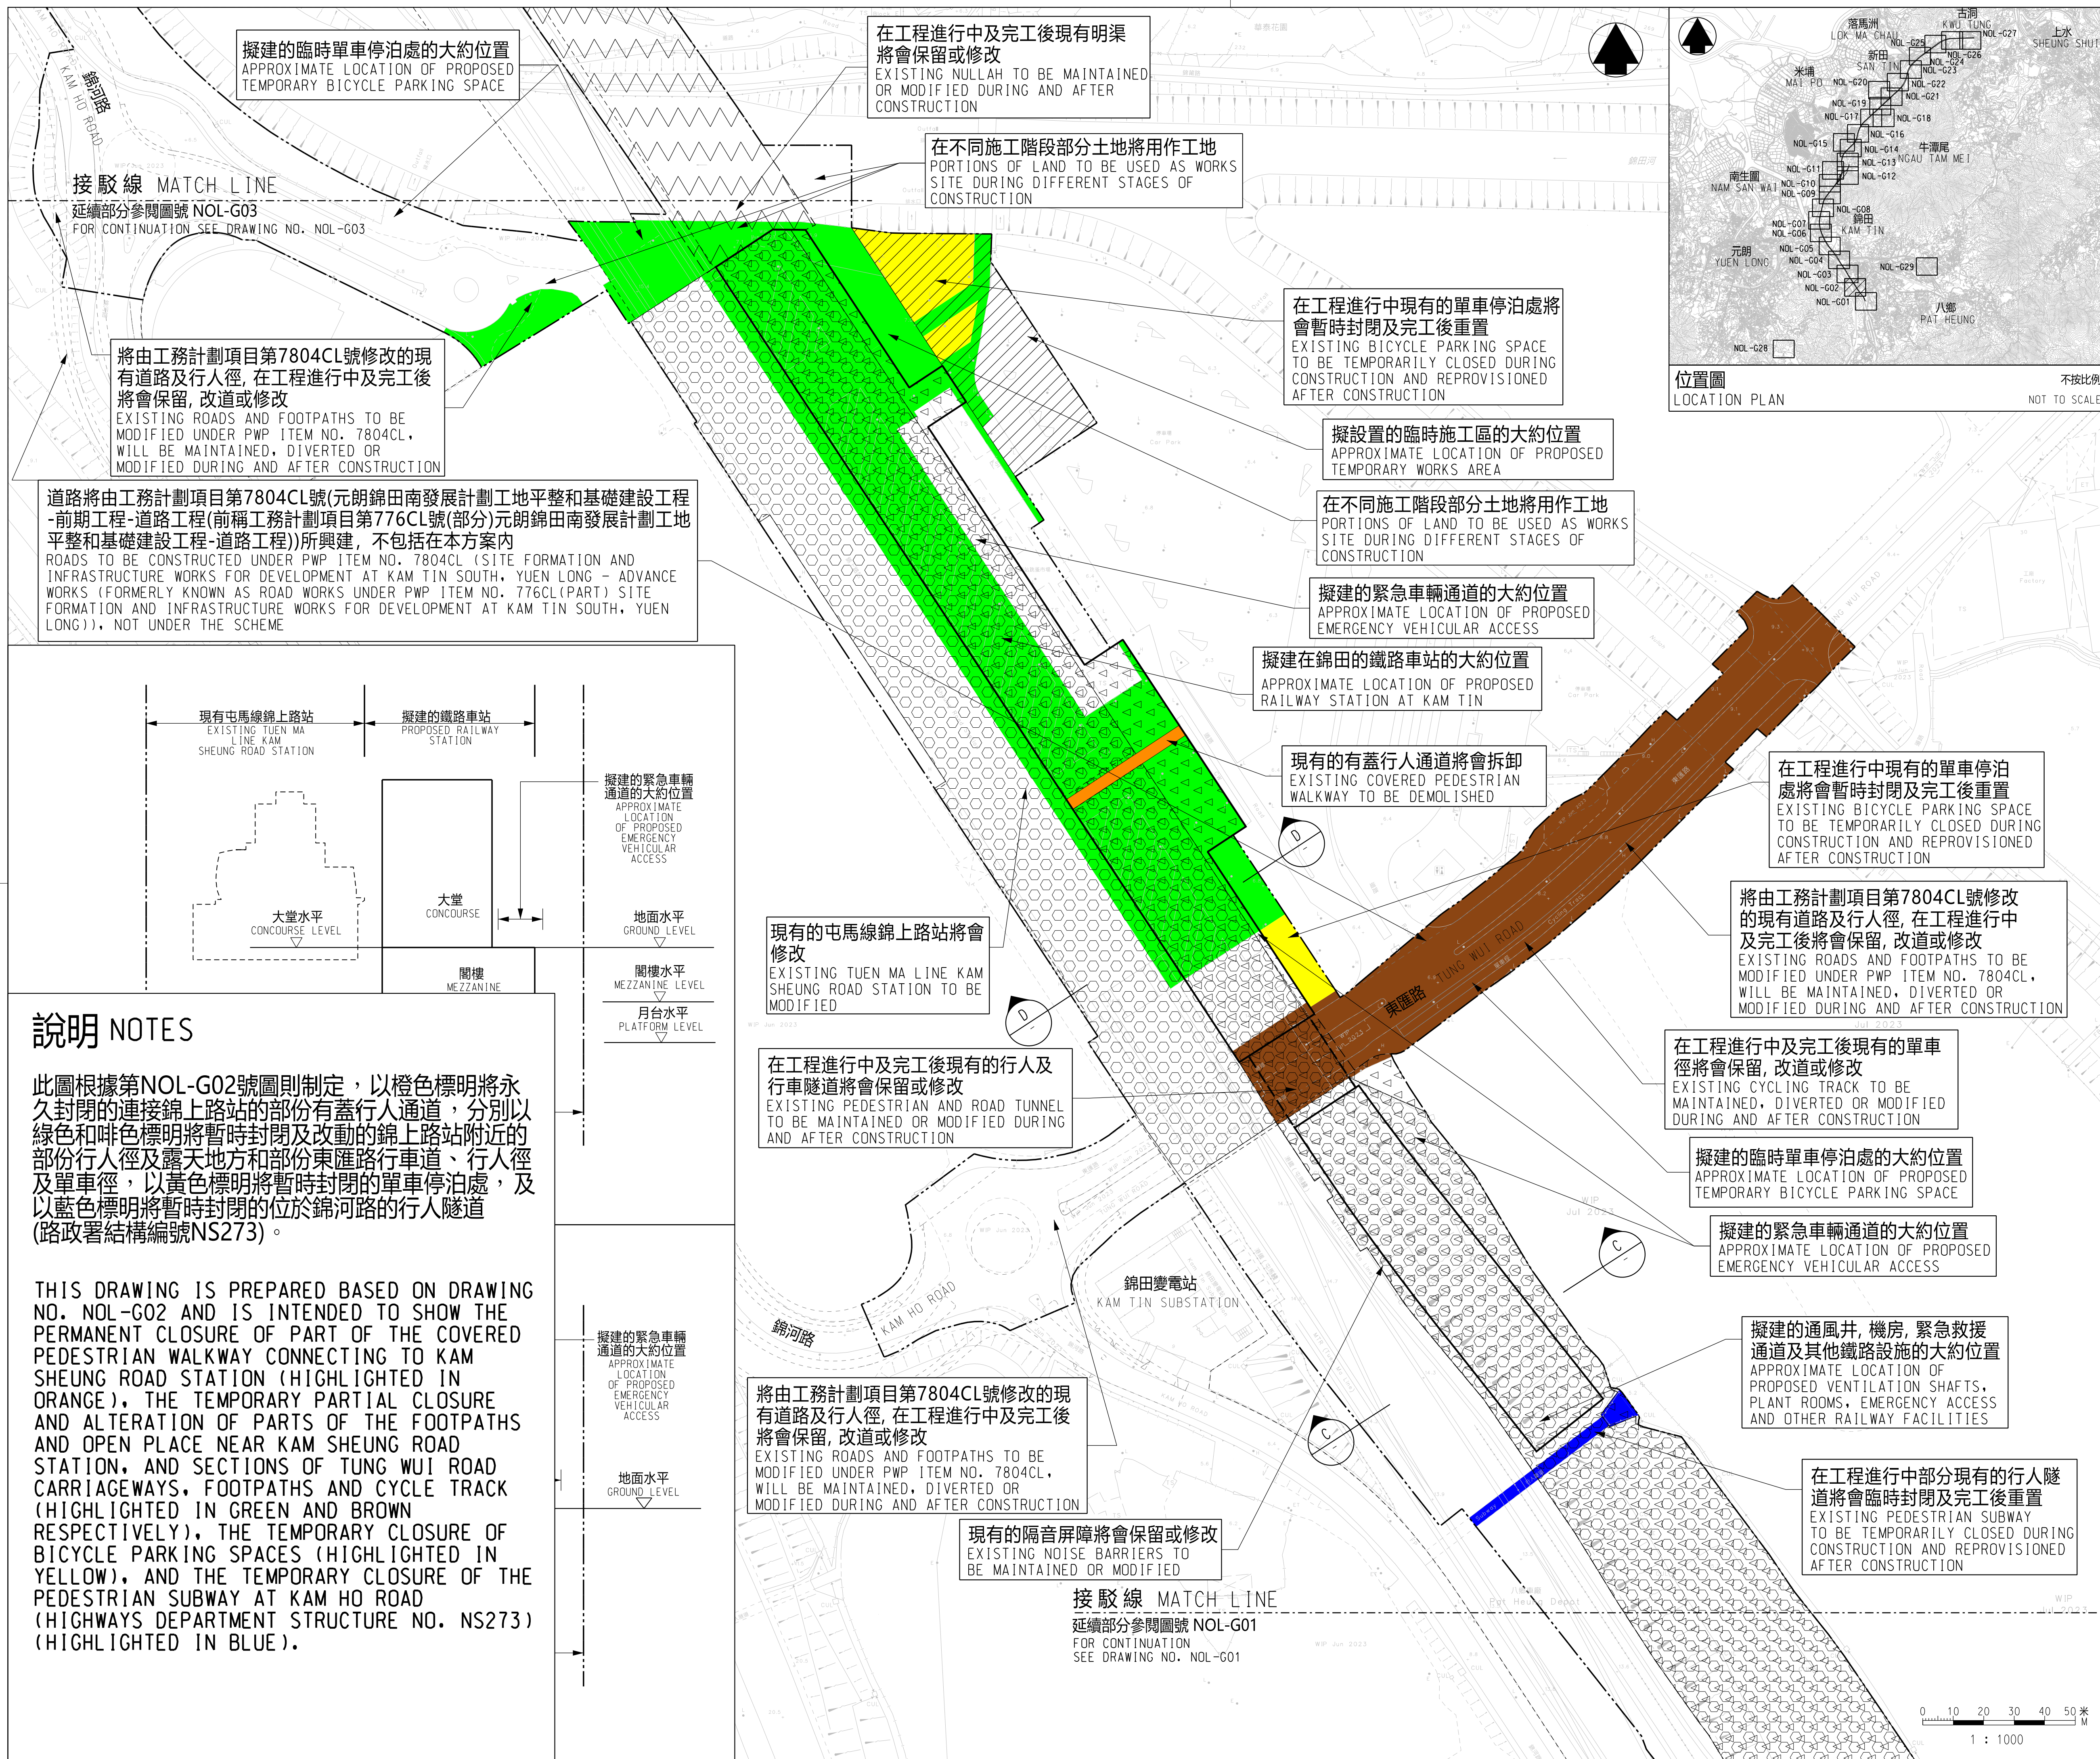

位置圖
LOCATION PLAN

不按比例
TO SCALE

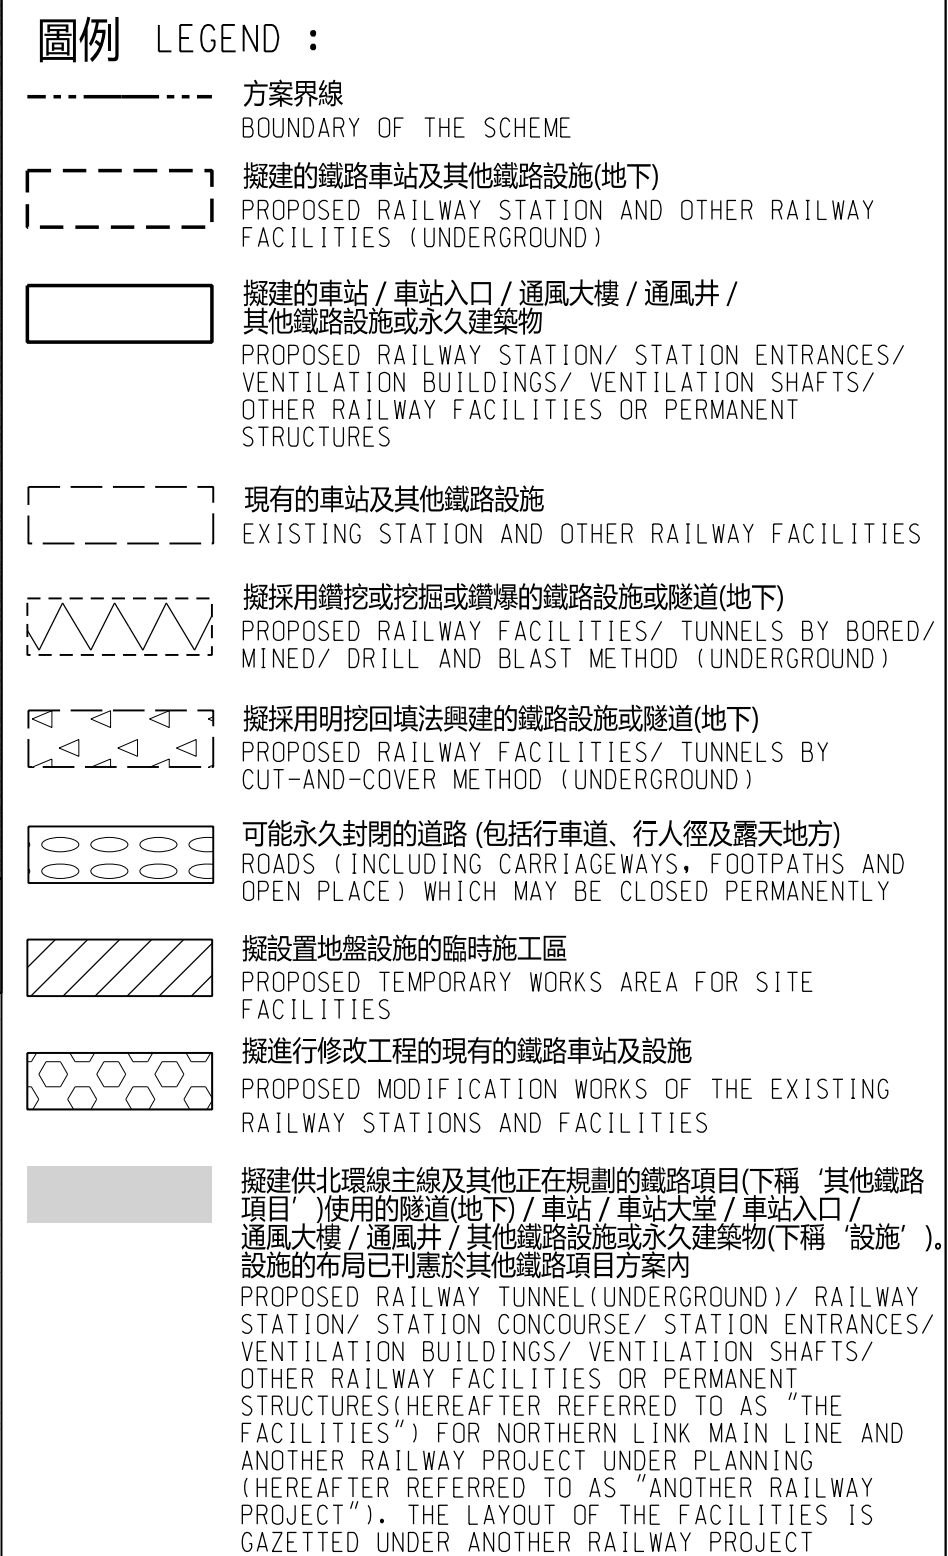

一般說明 GENERAL NOTES :

1. 有關一般說明參閱圖號NOL-G01.
FOR GENERAL NOTES, REFER TO DRAWING NO. NOL-G01.

[illegible]

圖則名稱 DRAWING TITLE	

鐵路條例 (第519章)
北環線主線


永 久 封 閉 連 接 錦 上 路 站 的 部 份 有 蓋 行 人 通 道 ； 暫 時 封 閉 及 改 動 錦 上 路 站
附 近 封 閉 部 份 單 車 停 上 徑 處 ； 以 及 暫 時 封 閉 位 於 錦 河 路 的 行 人 隧 道 （ 路 政 署 結
構 編 號 NS 2 7 3 ）

RAILWAYS ORDINANCE (CHAPTER 519) NORTHERN LINK MAIN LINE

圖號 DRAWING NO.

NOL/G02/0001/1

1:1000 (A1)
或如圖示
OR
AS SHOWN

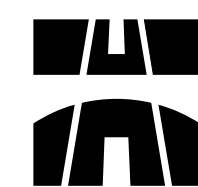

香港特別行政區政府
THE GOVERNMENT OF THE HONG KONG
SPECIAL ADMINISTRATIVE REGION

路政署
HIGHWAYS DEPARTMENT

鐵路拓展處
RAILWAY DEVELOPMENT OFFICE