


位置圖  
LOCATION PLAN

不按比例  
NOT TO SCALE

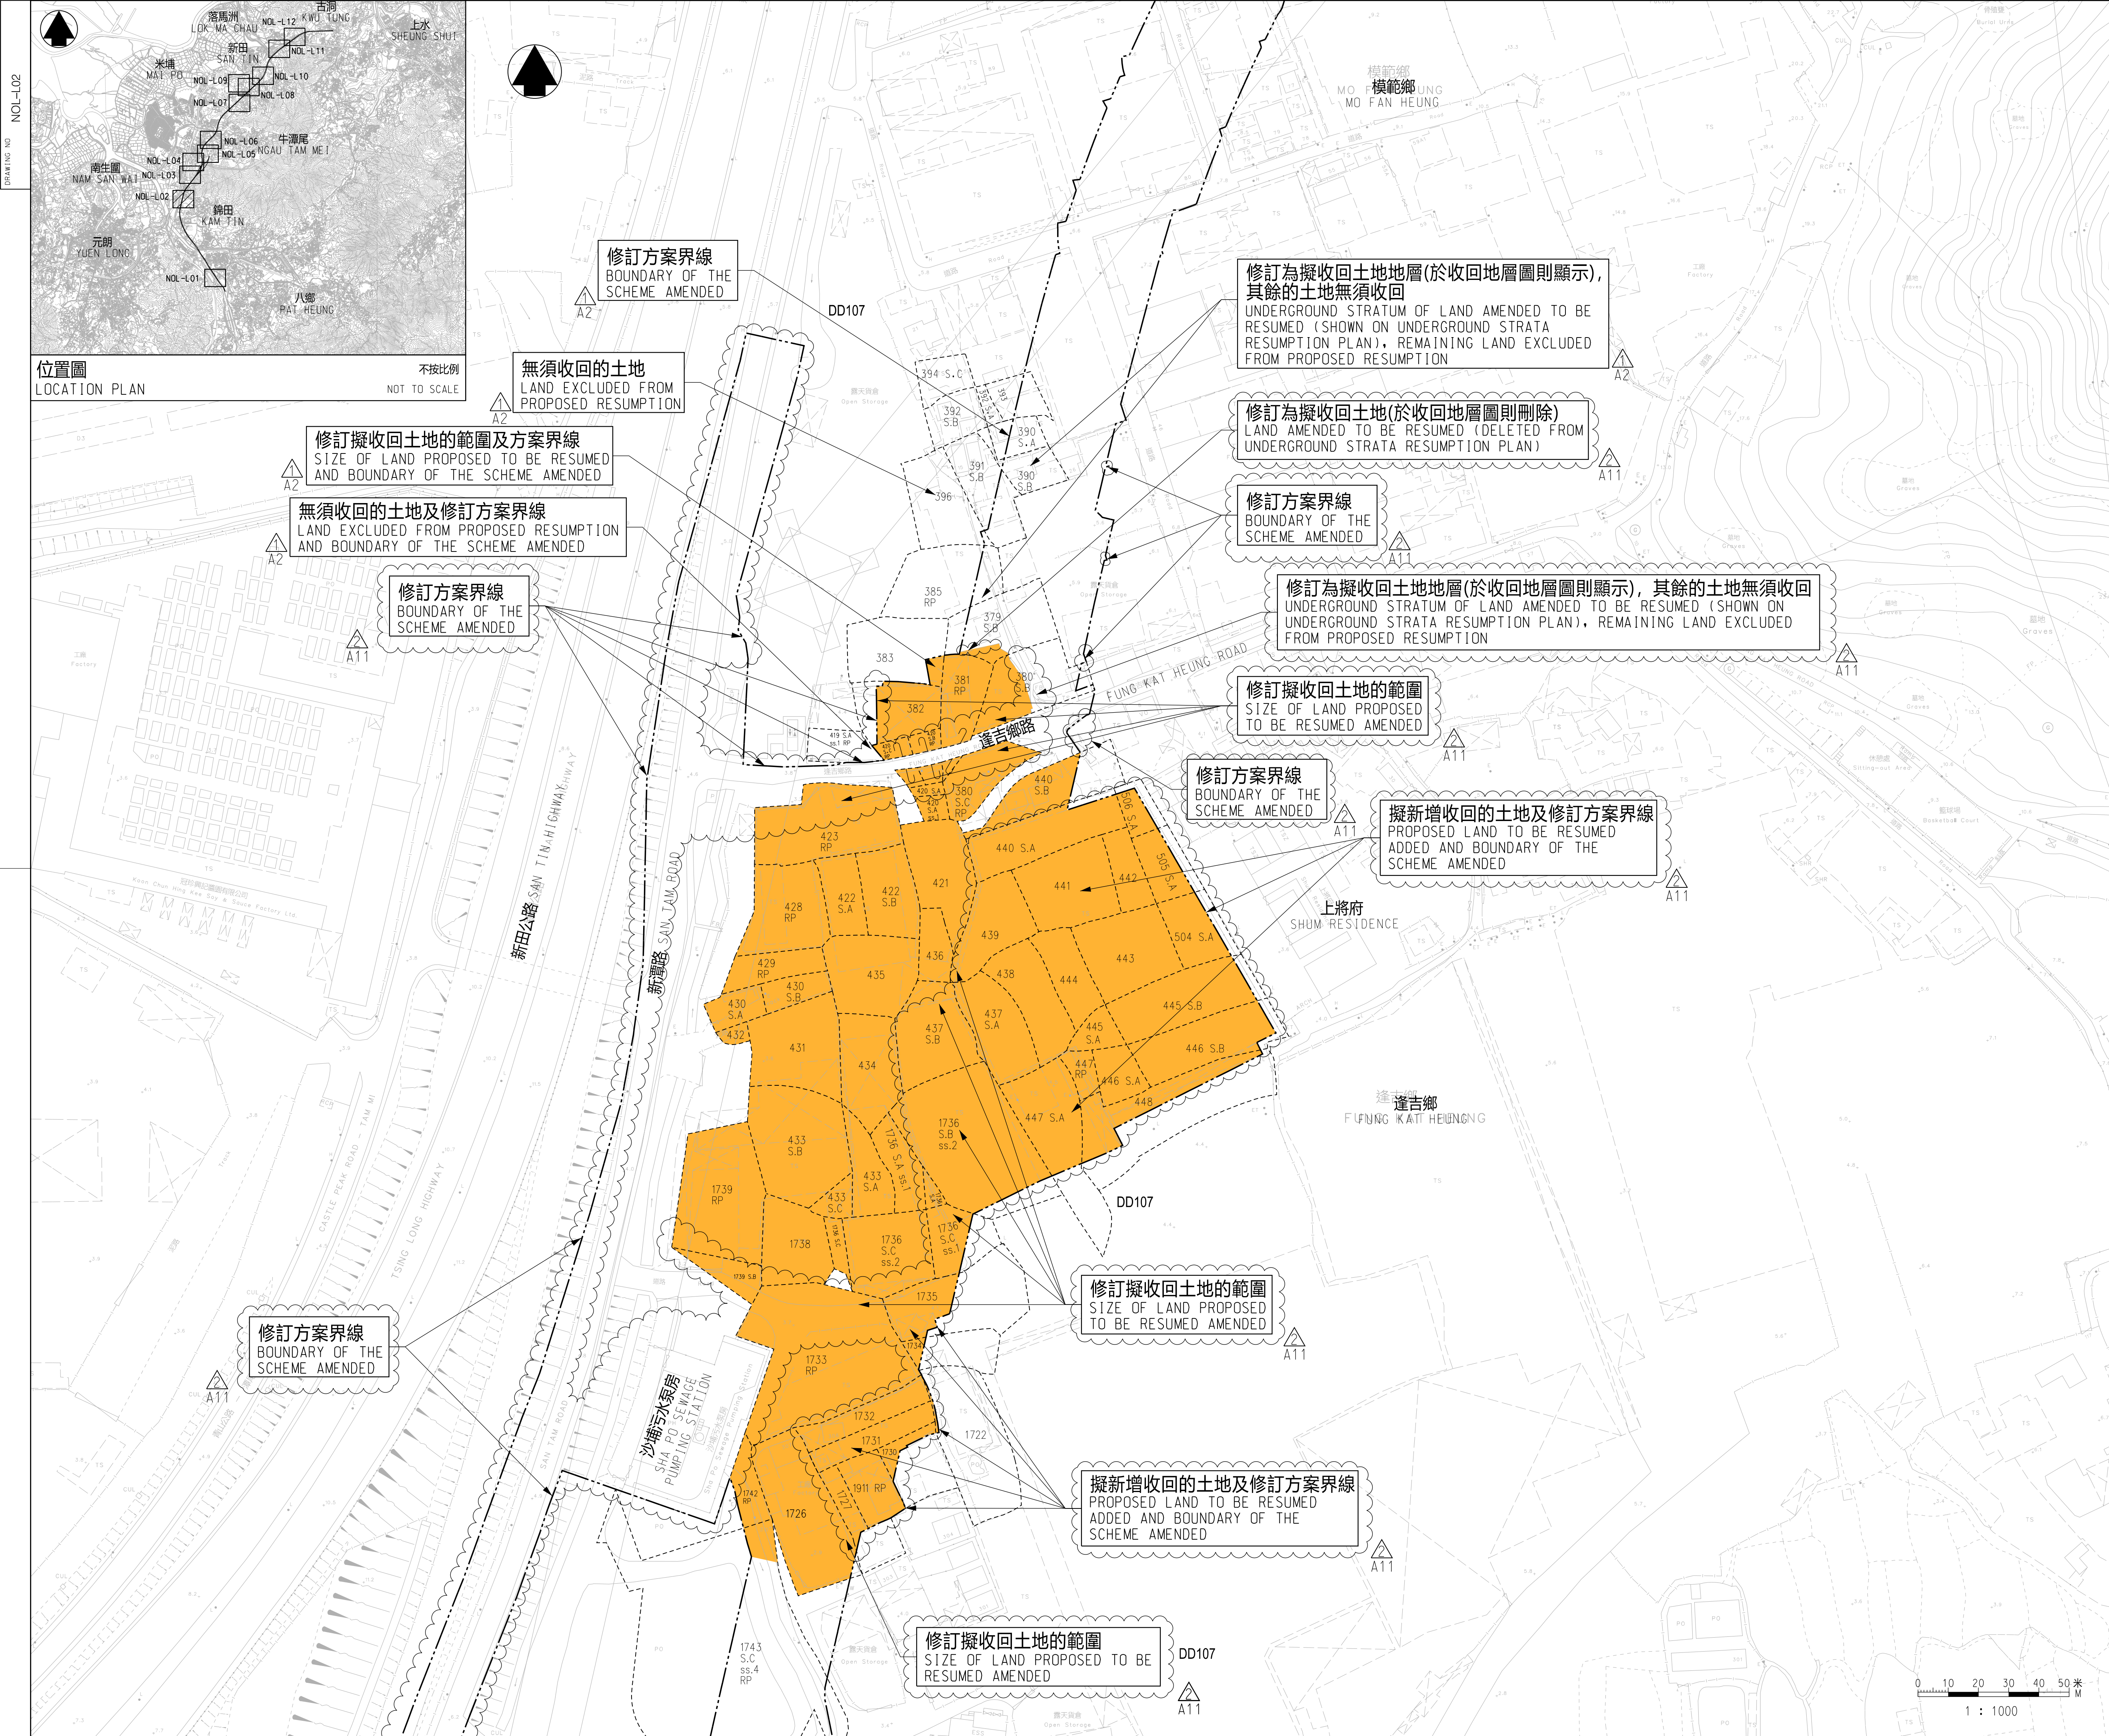

- 圖例 LEGEND :
- 方案界線  
BOUNDARY OF THE SCHEME
  - 地段界線  
LOT BOUNDARY
  - 丈量約份界線  
DEMARCATON DISTRICT BOUNDARY
  - 建議將予收回的土地  
LAND PROPOSED TO BE RESUMED
  - DD  
丈量約份  
DEMARCATON DISTRICT
  - RP  
餘段  
REMAINING PORTION
  - S.  
分段  
SECTION
  - ss.  
小分段  
SUB-SECTION
  - (P)  
部分  
PORTION
  - 圖則修改  
DRAWING REVISION
  - A1  
修訂參考編號(參考憲報公告)  
AMENDMENT REFERENCE NUMBER  
(SEE GAZETTE NOTICE)
  - 修訂範圍  
AMENDMENT AREA

一般說明 GENERAL NOTES :

- 有關一般說明參閱圖號 NOL-G01.  
FOR GENERAL NOTES, REFER TO DRAWING NO. NOL-G01.
- 有關收地面積表參閱圖號 NOL-L13 至圖號 NOL-L18.  
FOR RESUMPTION AREA SCHEDULE,  
REFER TO DRAWING NOS. NOL-L13 TO NOL-L18.

修訂表 TABLE OF AMENDMENTS					
					修訂項目 A11 AMENDMENT ITEM A11
					修訂項目 A2 AMENDMENT ITEM A2
修改 REV	日期 DATE	繪圖 BY	核對 SUB	負責 APP	說明 DESCRIPTION

SIGNED	
林雨舟 LAM YU CHAU	
路政署 鐵路拓展處處長(1) GOVERNMENT ENGINEER/ RAILWAY DEVELOPMENT (1) HIGHWAYS DEPARTMENT	
獲准發出 APPROVED FOR ISSUE	14 AUG 2024
發出日期 DATE OF ISSUE	

圖則名稱 DRAWING TITLE  
鐵路條例(第519章)  
北環線主線  
收回土地圖則  
18頁的第2頁

RAILWAYS ORDINANCE (CHAPTER 519)  
NORTHERN LINK MAIN LINE

LAND RESUMPTION PLAN SHEET 2 OF 18

圖號 DRAWING NO.	比例 SCALE
NOL-L02	1:1000 (A1) 或如圖示 AS SHOWN